



1 WALL SECTION - N. WALL LOBBY @ N. EXIT
SCALE: 3/8" = 1'-0"

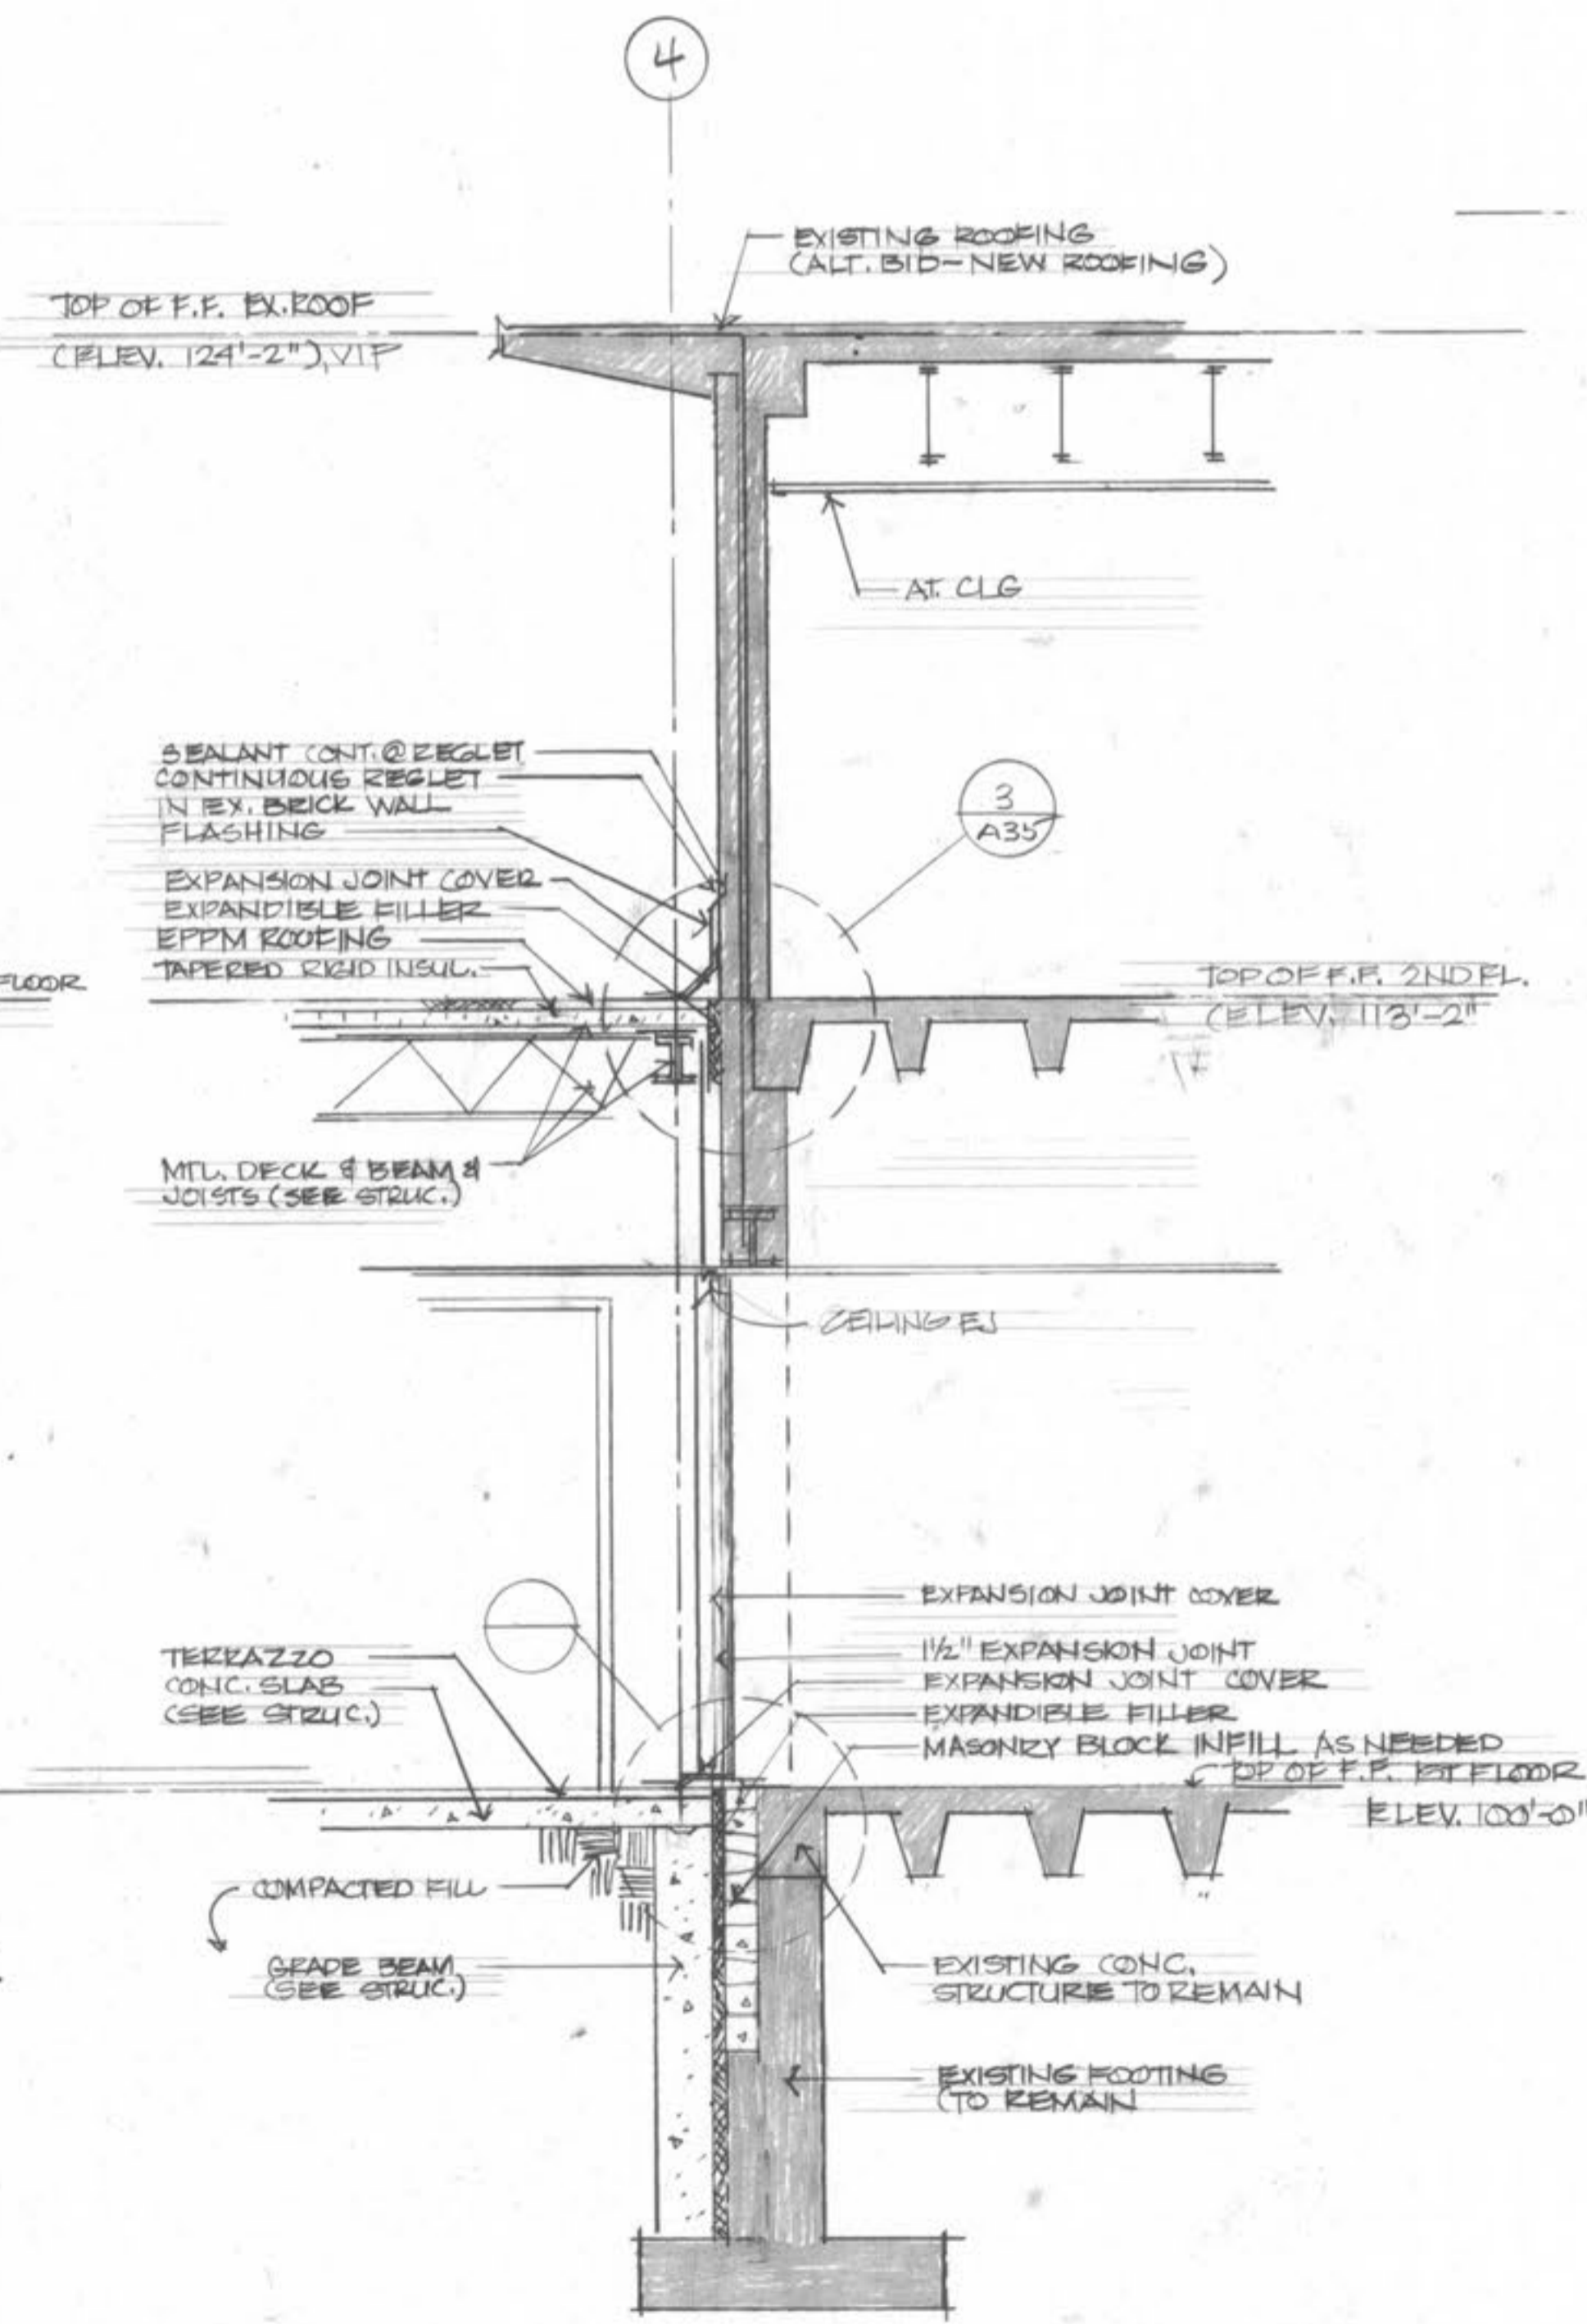

2 WALL SECTION - N. EXIT @ LOBBY & EAST WING
SCALE: 3/8" = 1'-0"

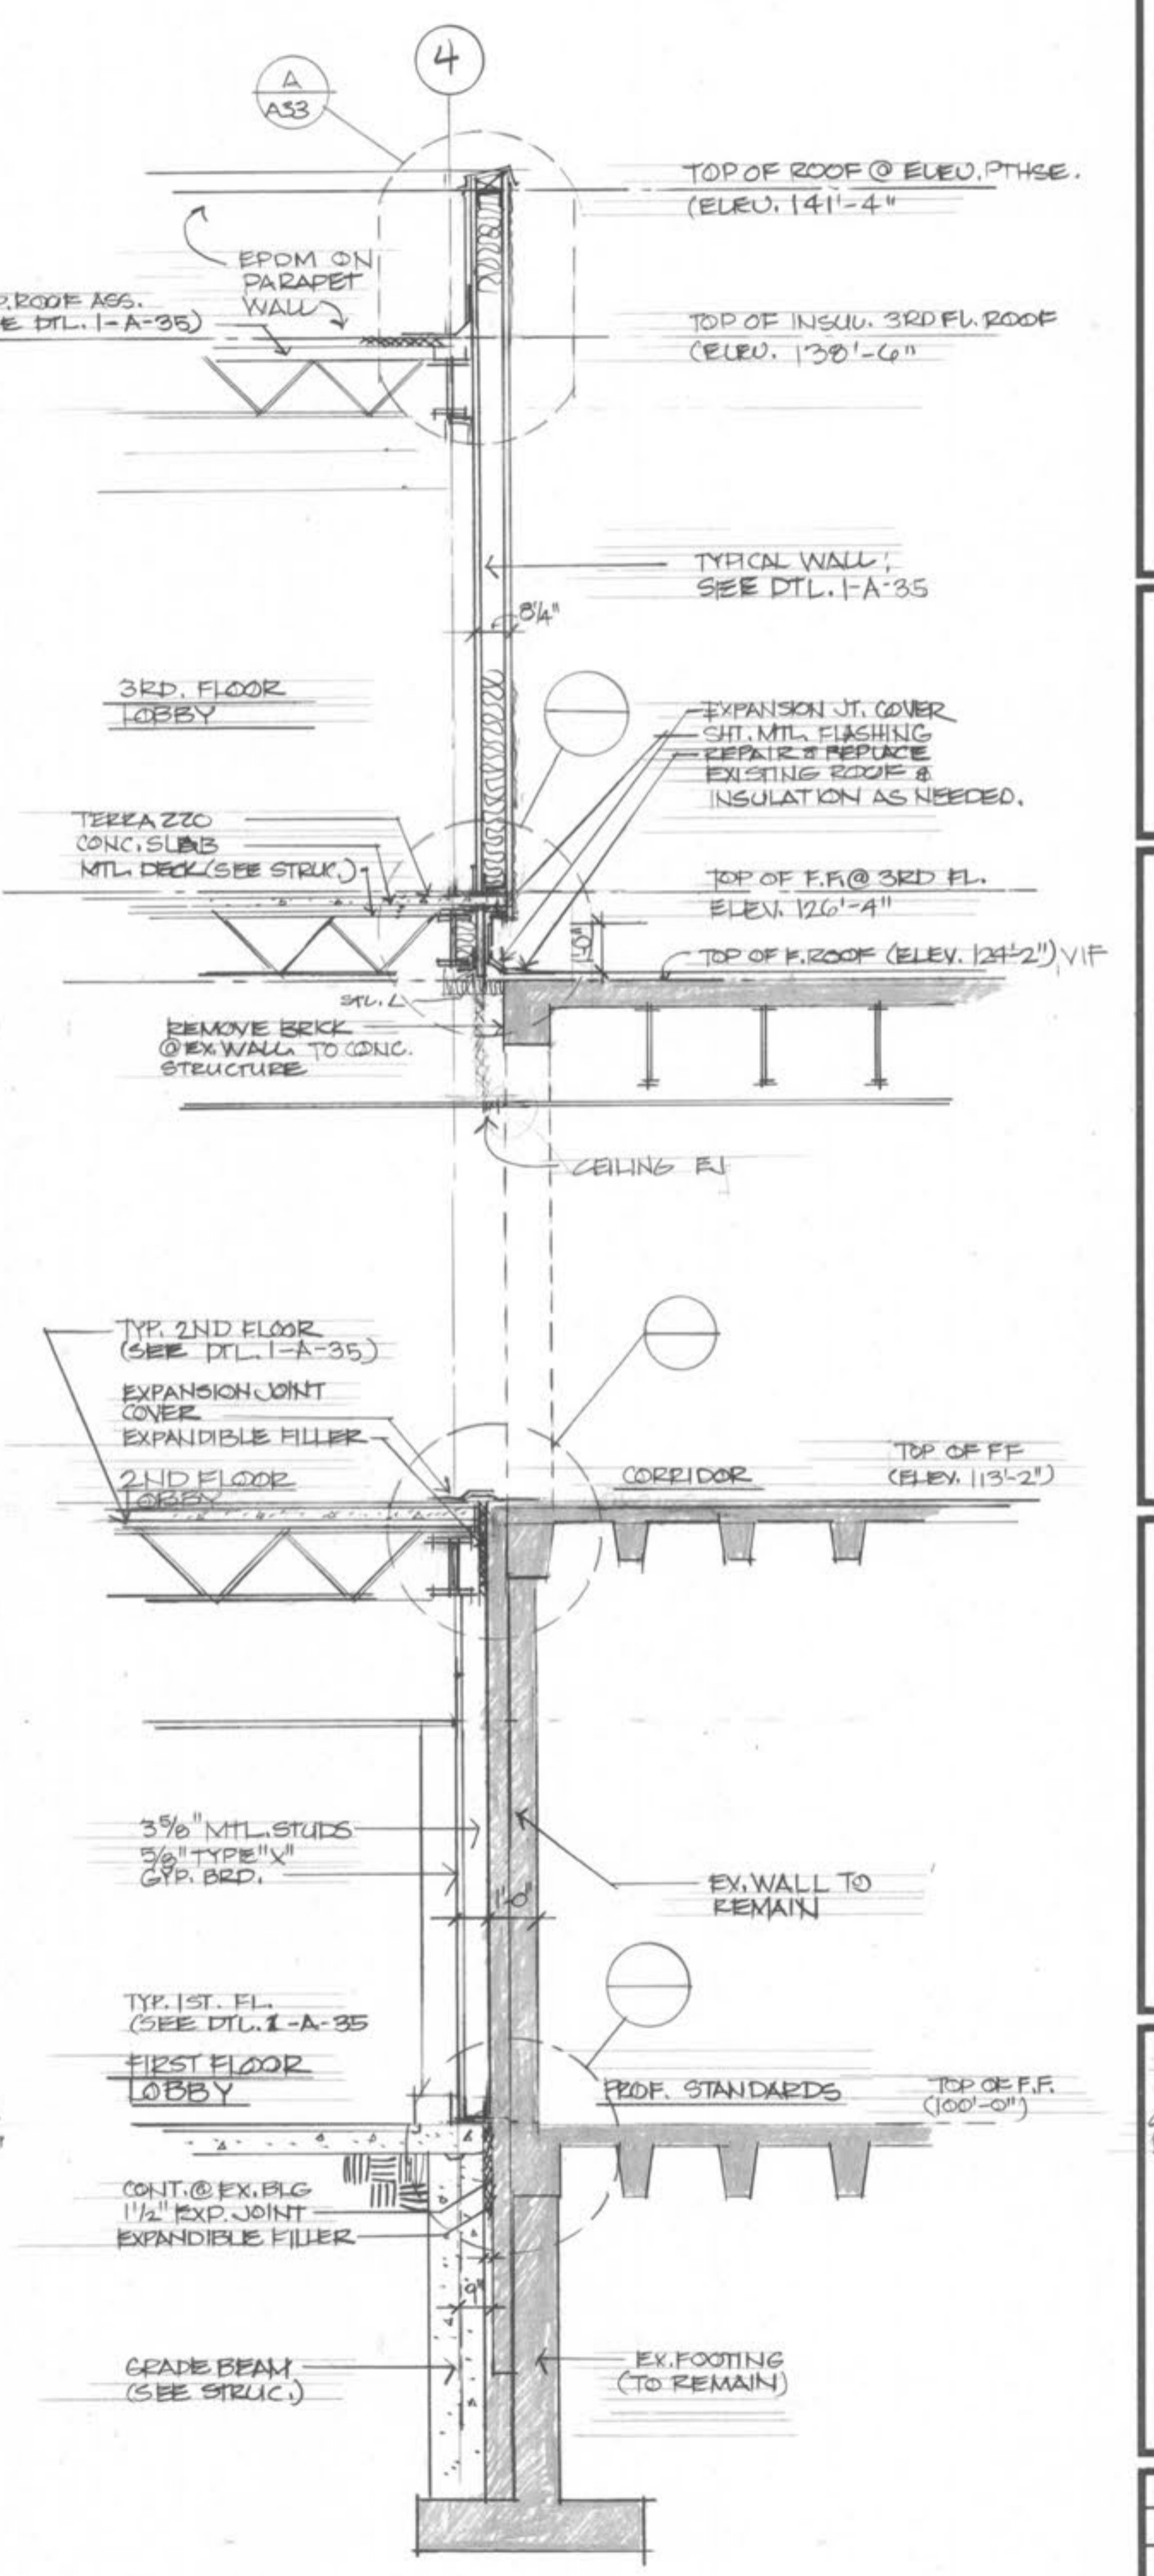

3 WALL SECTION - LOBBY & EAST WING
SCALE: 3/8" = 1'-0"