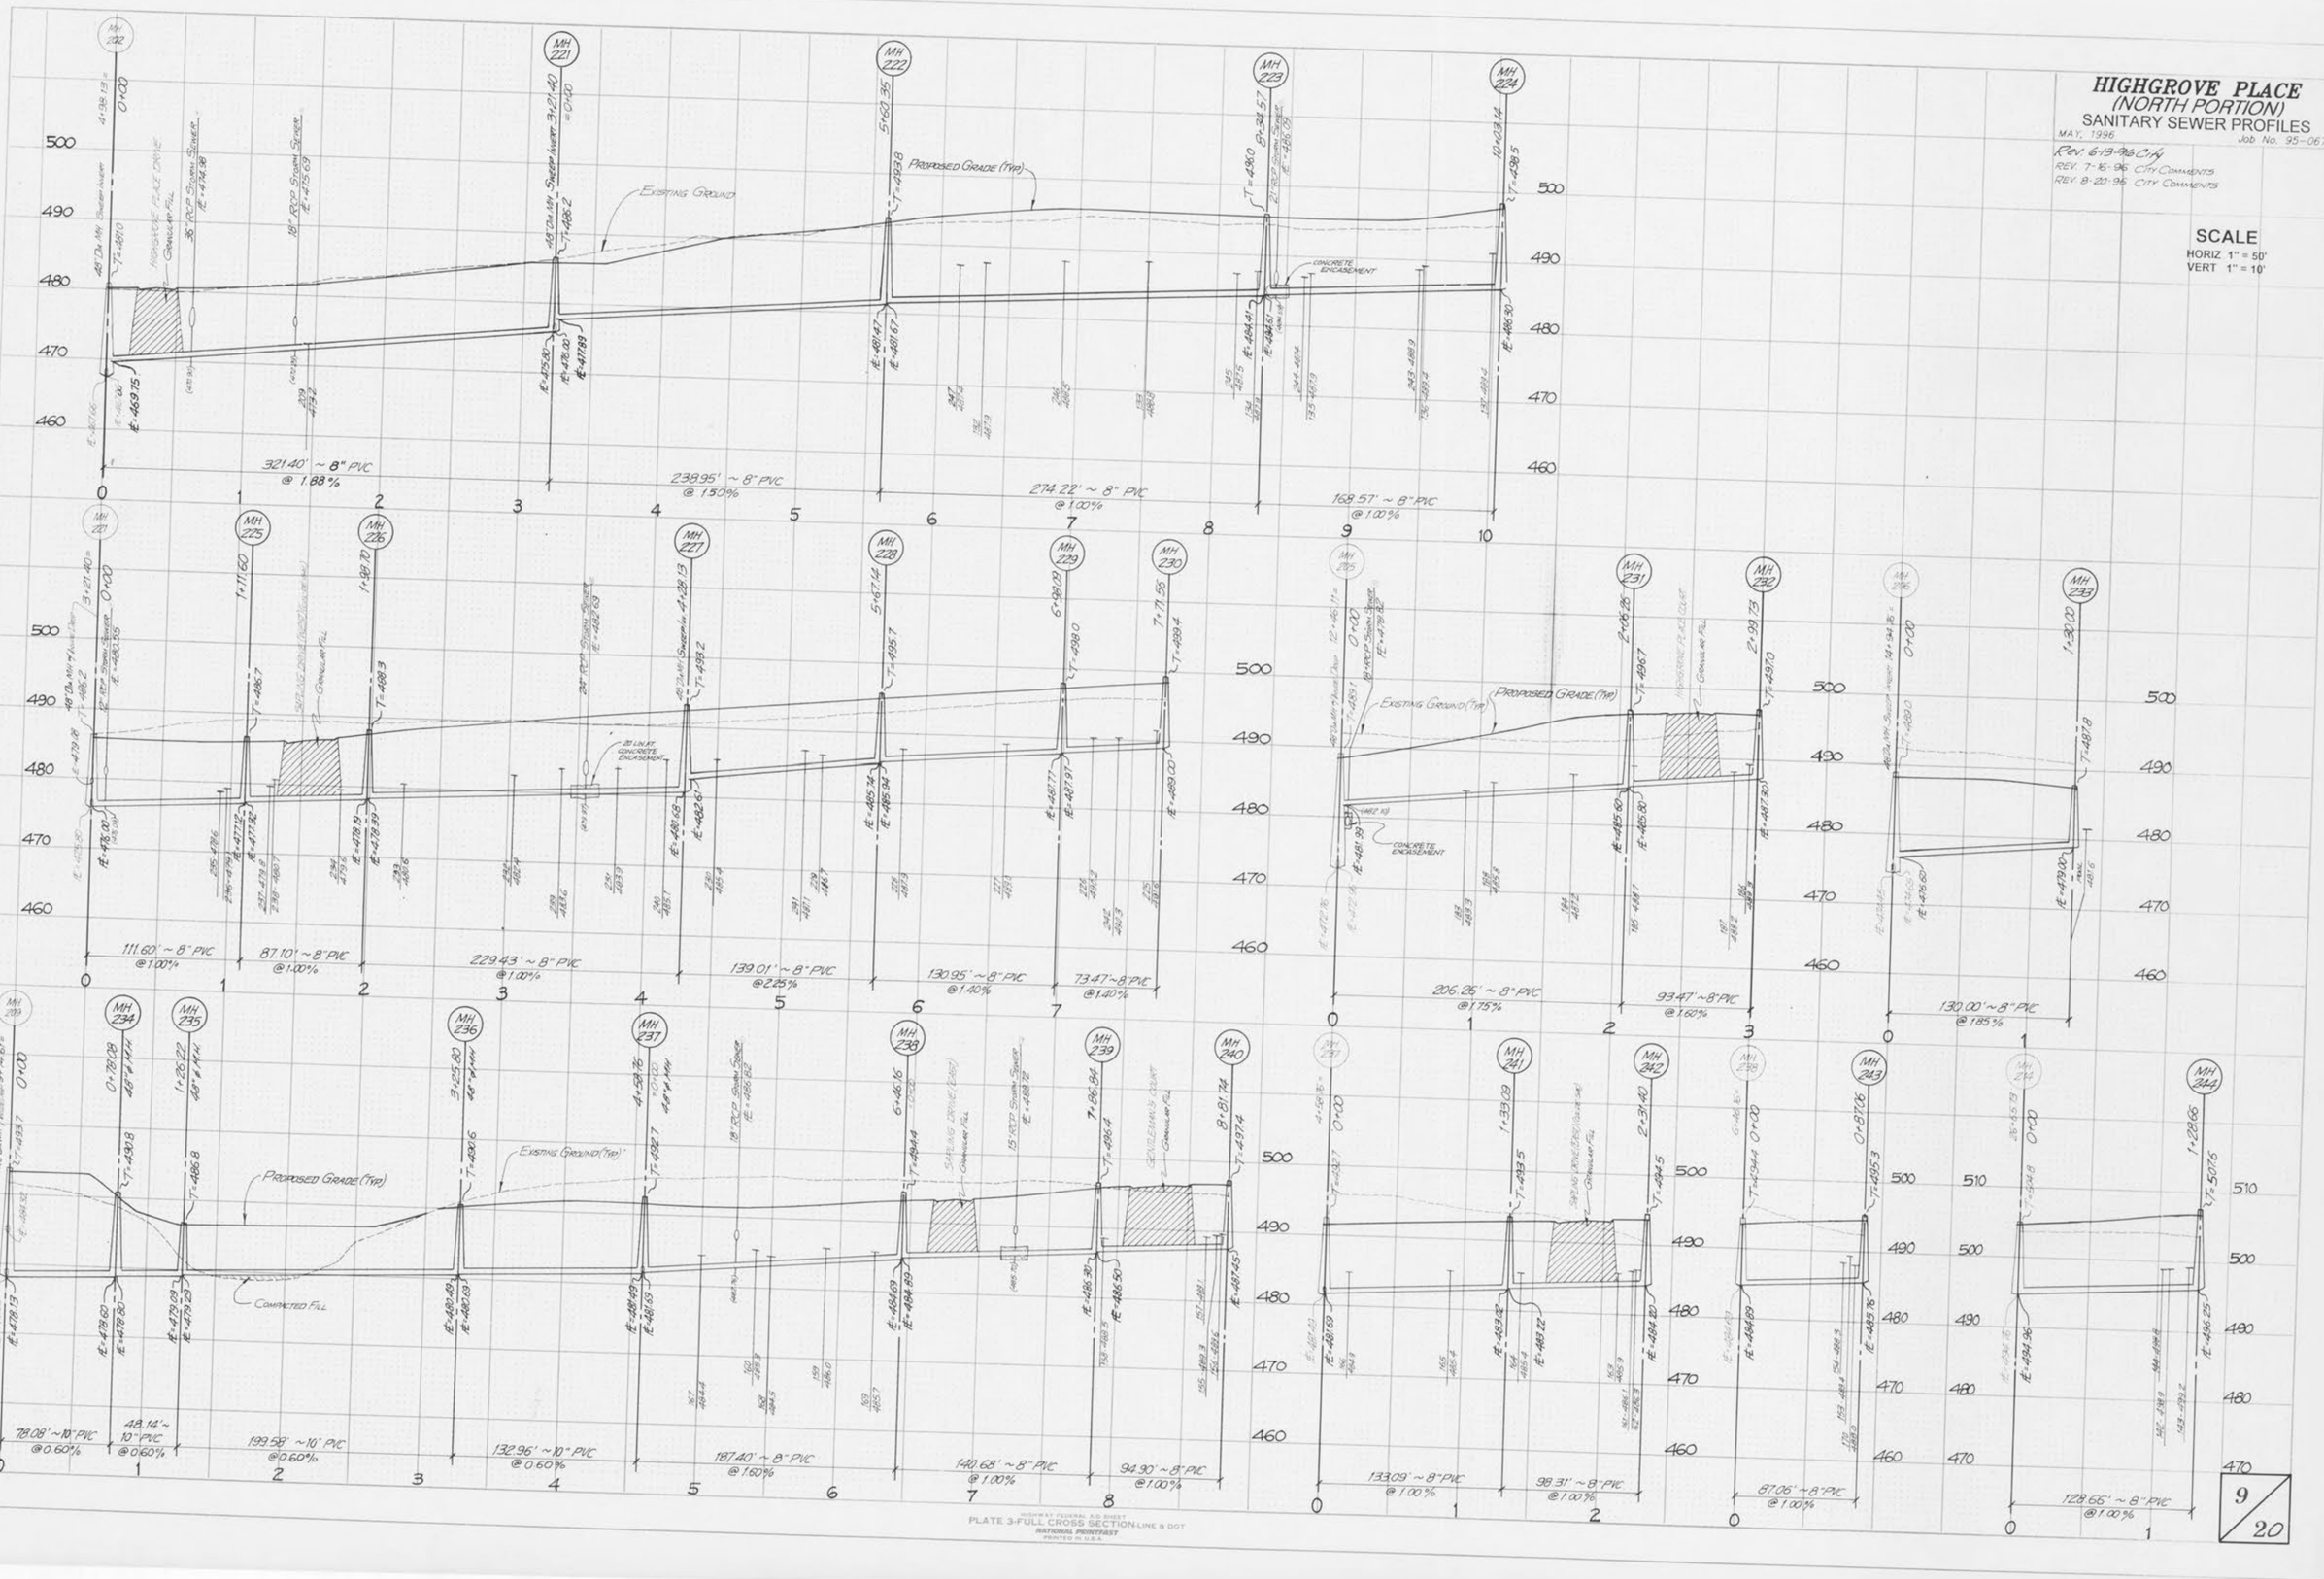
HIGHGROVE PLACE
(NORTH PORTION)
SANITARY SEWER PROFILES
MAY, 1996
Job No. 95-067
Rev. 6-13-96 City
REV. 7-16-96 City Comments
REV. 8-20-96 City Comments
SCALE
HORIZ 1" = 50'
VERT 1" = 10'
Existing Ground
Proposed Grade (Typ)
Concrete Encasement
Compacted Fill
321.40' ~ 8" PVC @ 1.88%
238.95' ~ 8" PVC @ 1.50%
274.22' ~ 8" PVC @ 1.00%
168.57' ~ 8" PVC @ 1.00%
111.60' ~ 8" PVC @ 1.00%
87.10' ~ 8" PVC @ 1.00%
229.43' ~ 8" PVC @ 1.00%
139.01' ~ 8" PVC @ 2.25%
130.95' ~ 8" PVC @ 1.40%
73.47' ~ 8" PVC @ 1.40%
206.26' ~ 8" PVC @ 1.75%
93.47' ~ 8" PVC @ 1.60%
130.00' ~ 8" PVC @ 1.85%
78.08' ~ 10" PVC @ 0.60%
48.14' ~ 10" PVC @ 0.60%
199.58' ~ 10" PVC @ 0.60%
132.96' ~ 10" PVC @ 0.60%
187.40' ~ 8" PVC @ 1.60%
140.68' ~ 8" PVC @ 1.00%
94.90' ~ 8" PVC @ 1.00%
133.09' ~ 8" PVC @ 1.00%
98.31' ~ 8" PVC @ 1.00%
87.06' ~ 8" PVC @ 1.00%
128.66' ~ 8" PVC @ 1.00%
FINAL SURVEY
ORIGINAL SURVEY
PLATE 3-FULL CROSS SECTION-LINE & DOT
NATIONAL PRINTFAST
9/20