ST. CHARLES COUNTY PROJ. NO. :	SHEET NUMBER	TOTAL SHEETS
O'FALLON ROAD	24	114
FEDERAL PROJECT NO. STP-5640(606)		

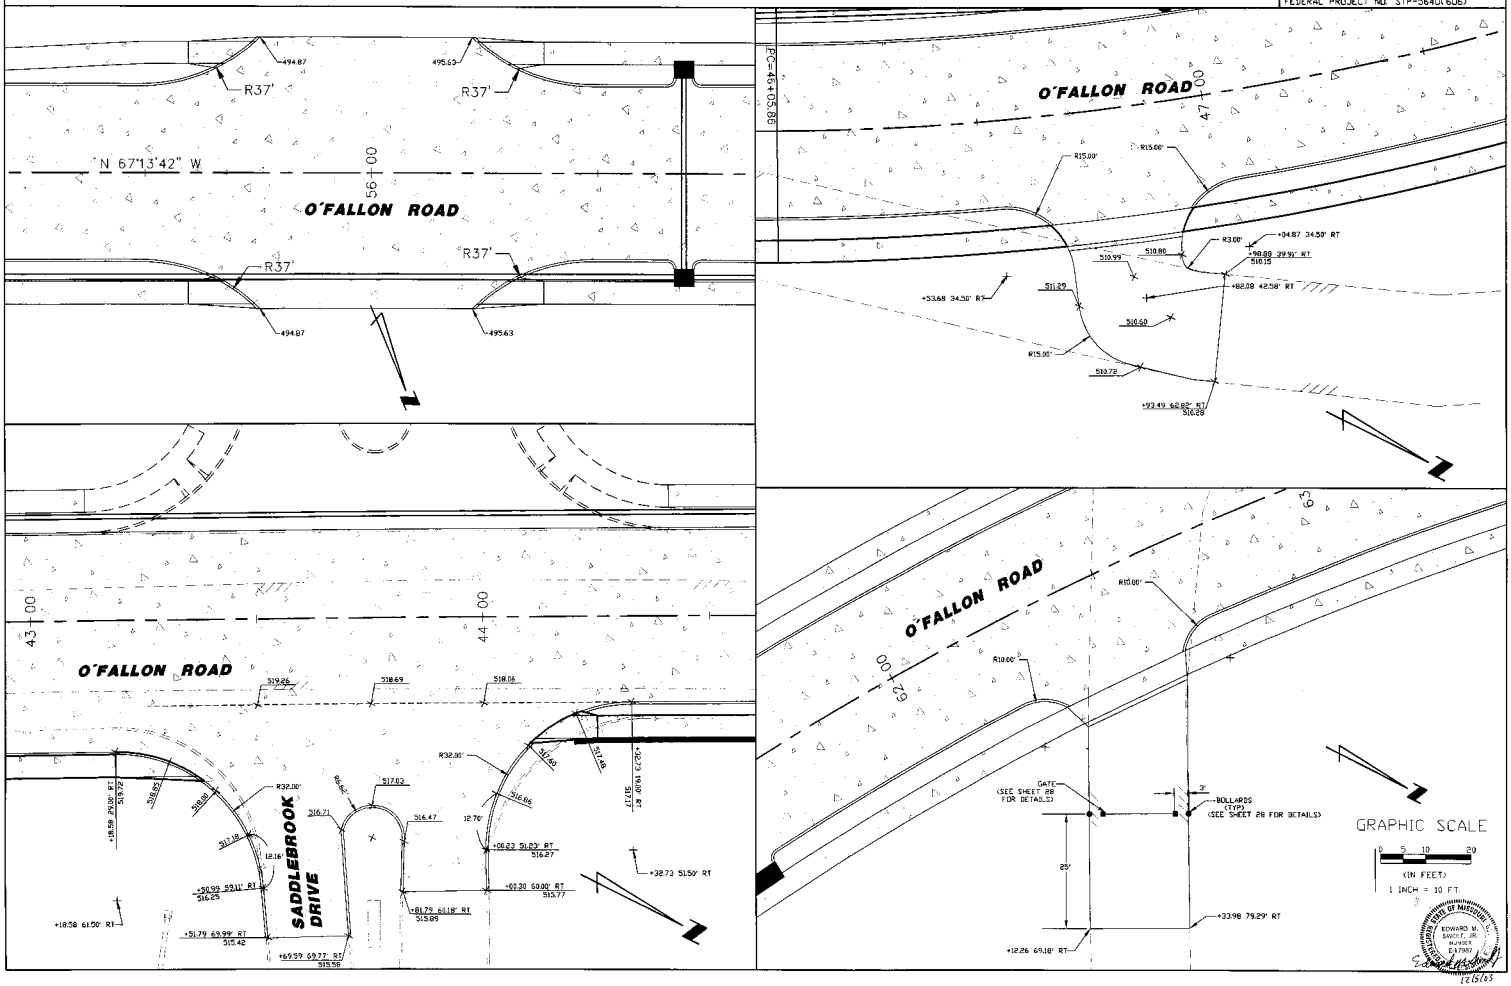

PLAN

PROFILE

PLOT DATA