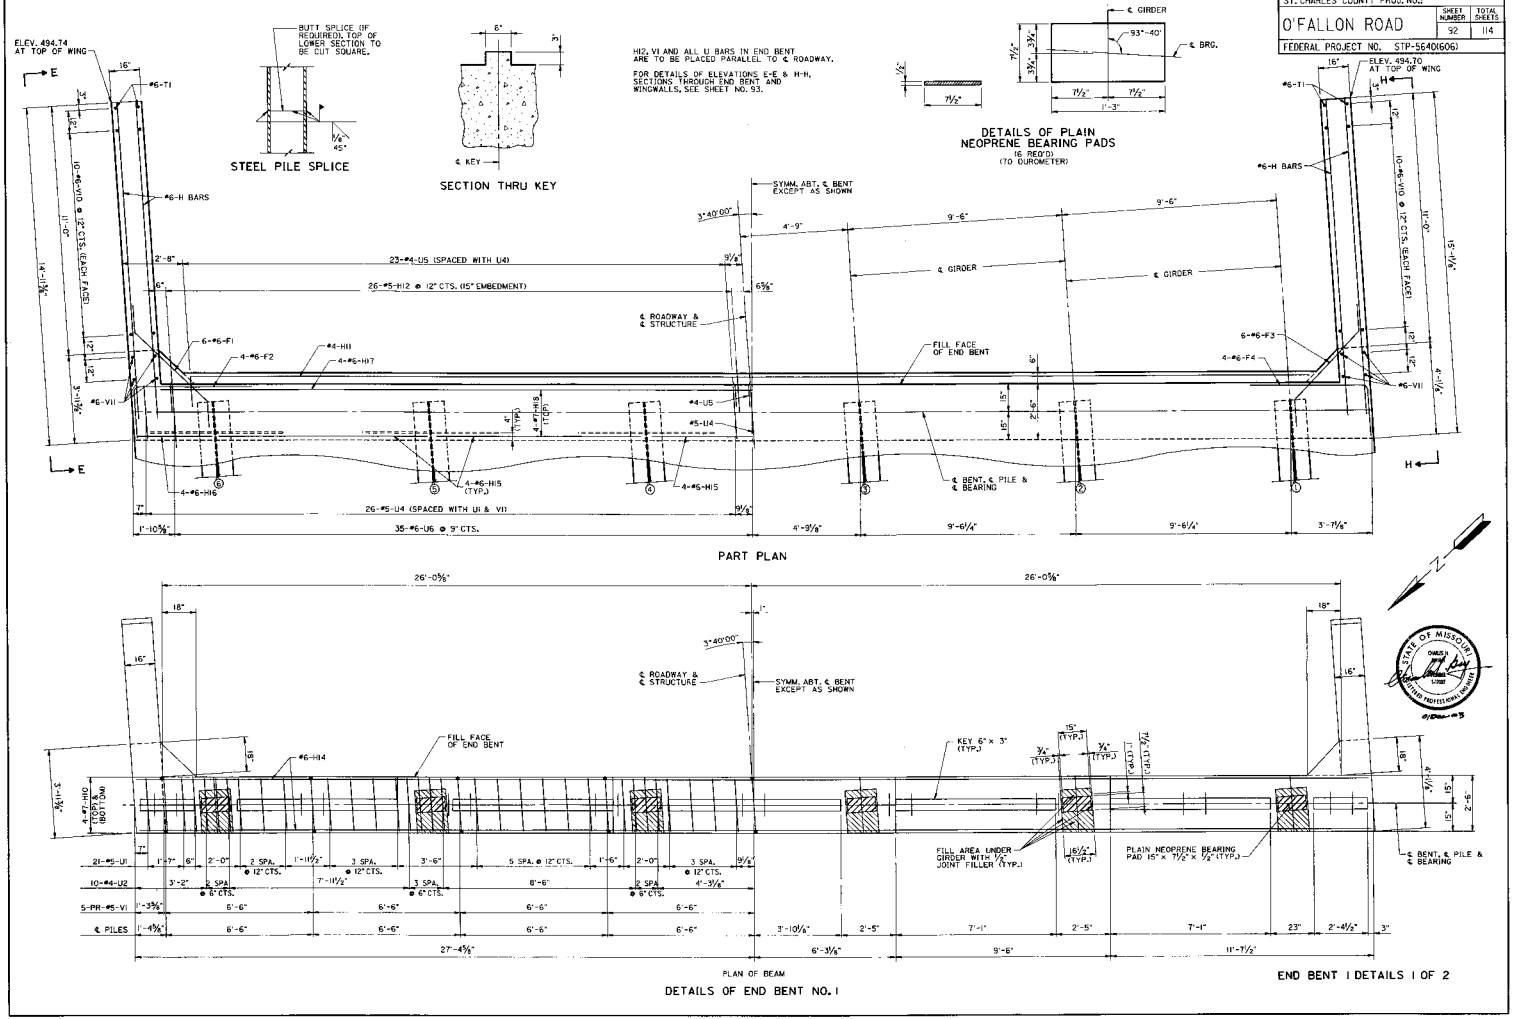ST. CHARLES COUNTY PROJ. NO.:	SHEET NUMBER	TOTAL SHEETS
O'FALLON ROAD	92	114
FEDERAL PROJECT NO. STP-5640(606)