REV. 8-25-98
REV. 9-21-98

ENTRANCE ROAD PLAN PROFILE

# PRAIRIE HILLS

7-10-98 97-9328A

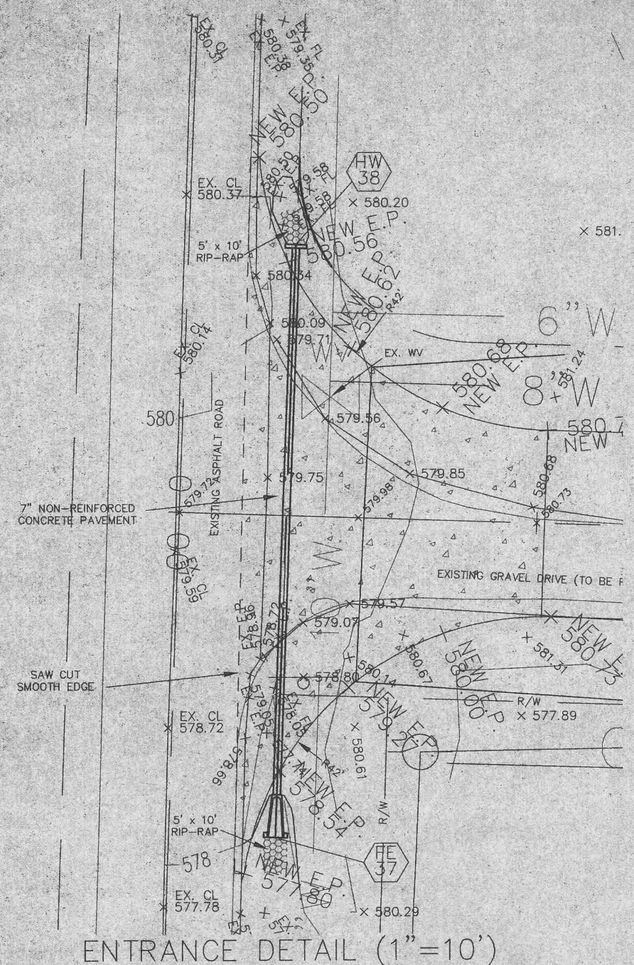


ENTRANCE DETAIL (1"=10')

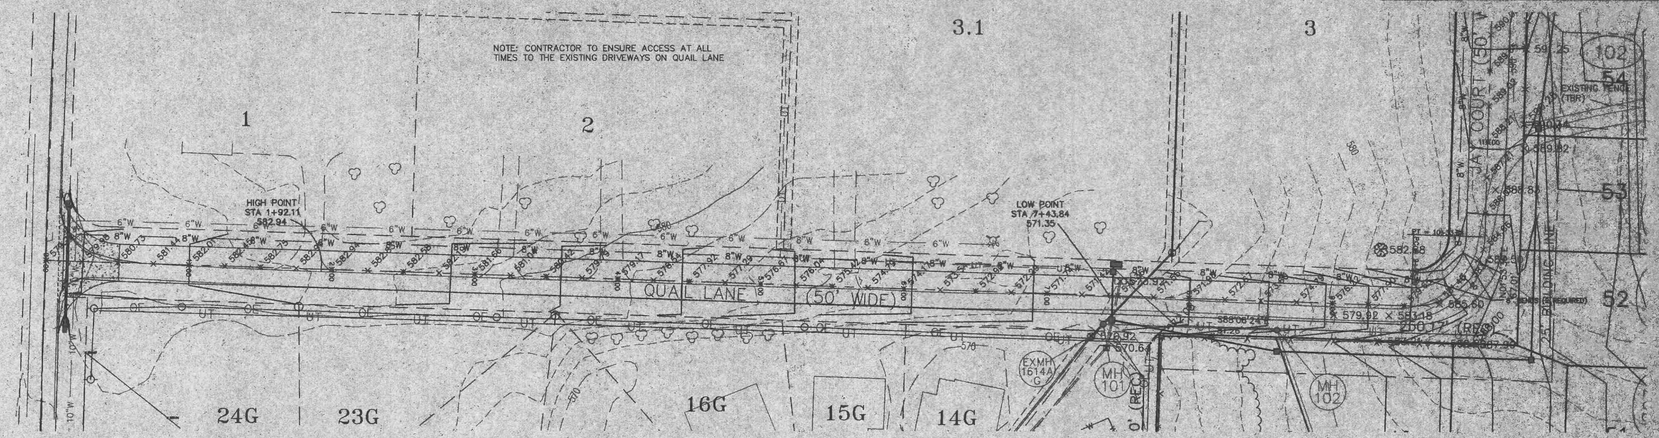


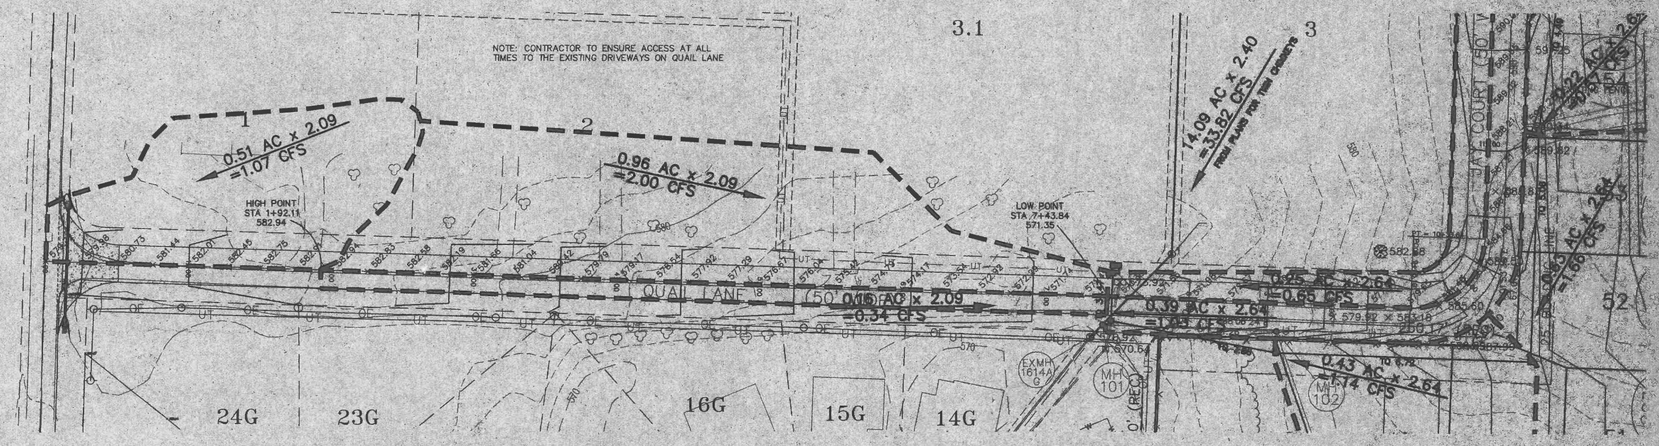


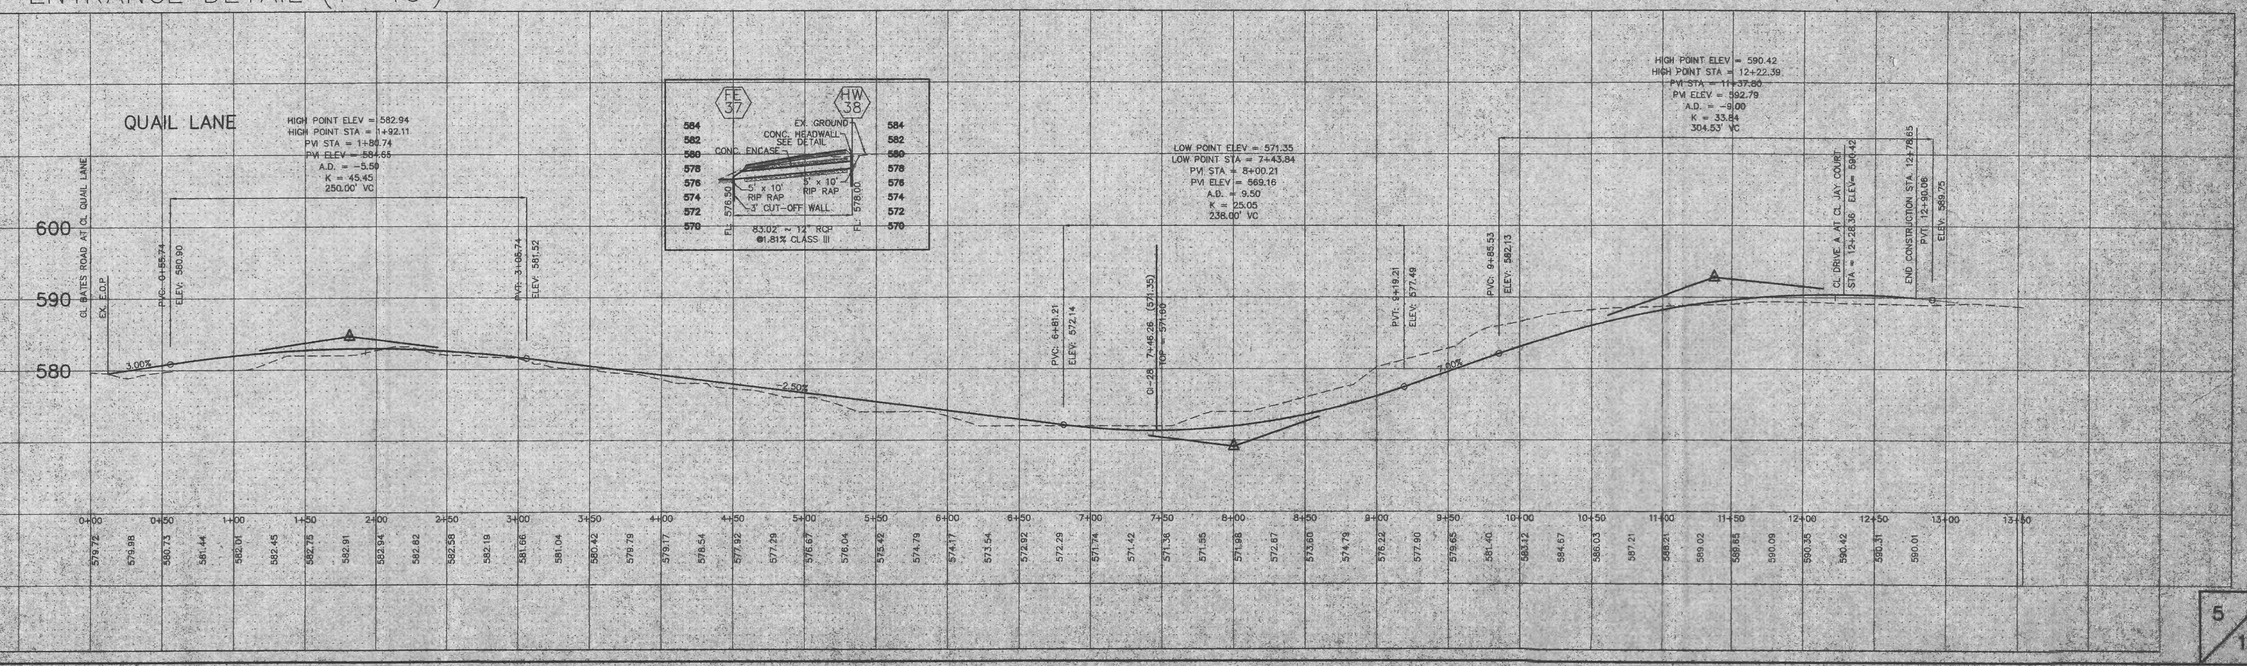




(Road-dgn-ws \\Hw\dgn\Land\53284.dgn) (wg, Wed Sep 23 09:19:50 1998) STATION 26.40