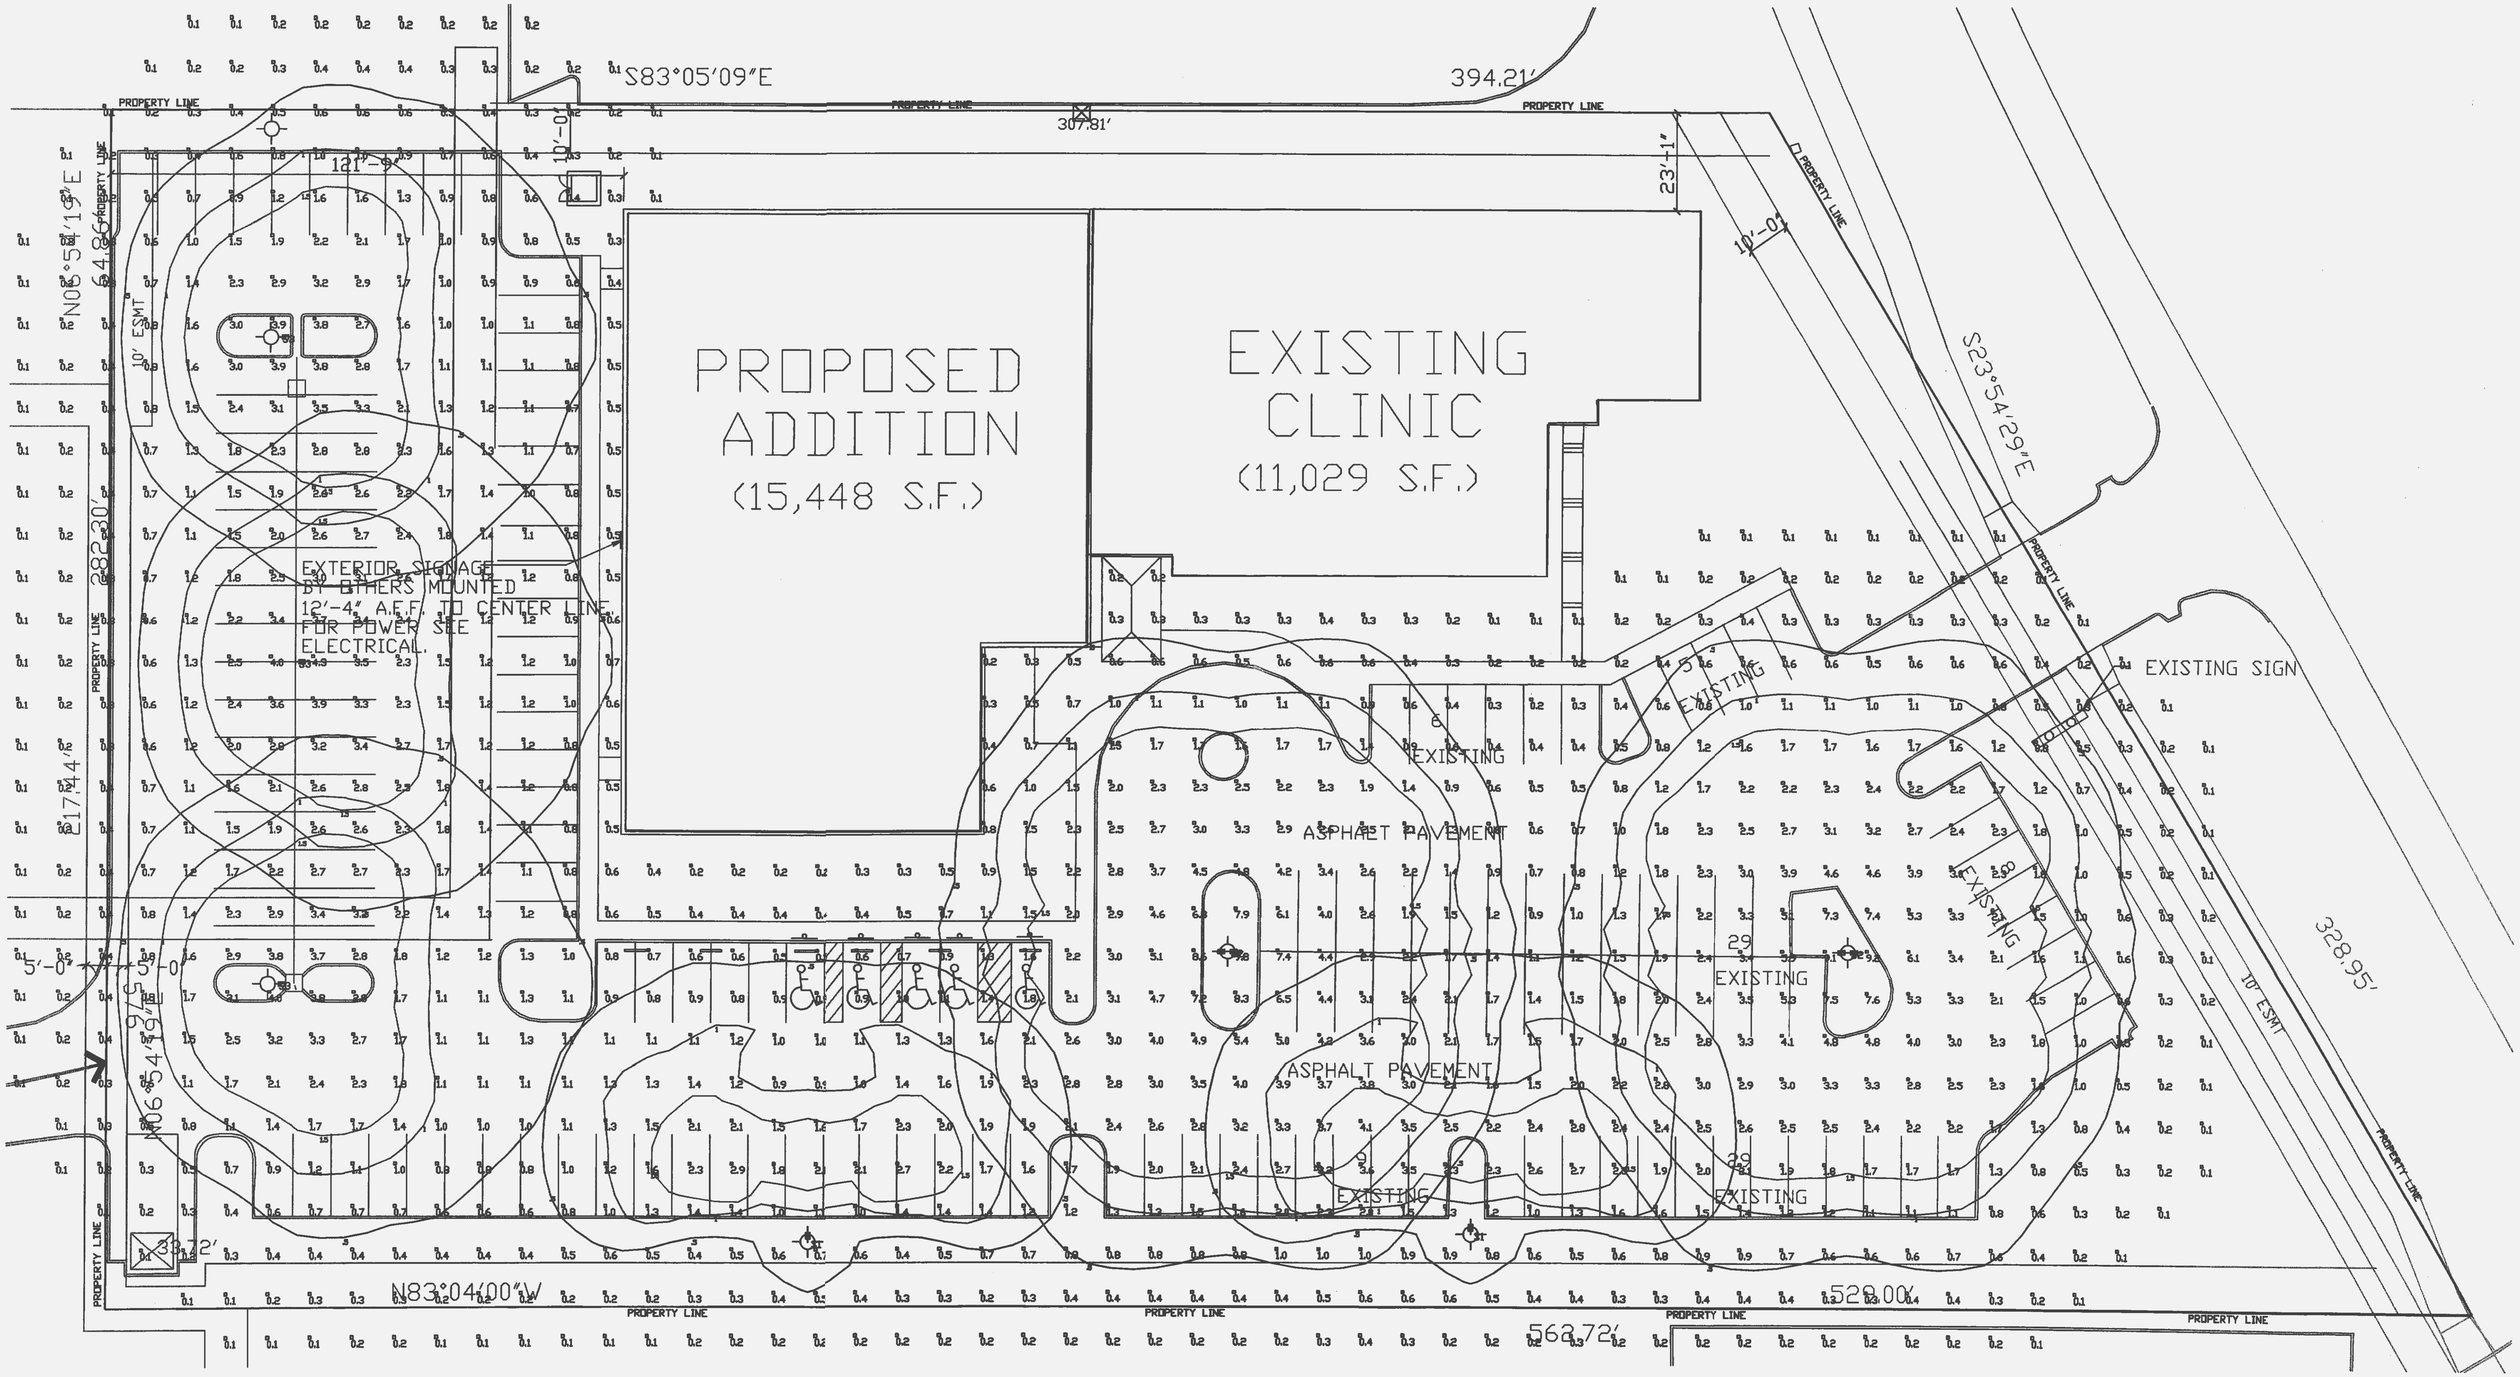

S83°05'09"E
394.21'
307.81'
PROPERTY LINE
121'-9"
10'-0"
23'-1"
10'-0"
PROPOSED ADDITION
(15,448 S.F.)
EXISTING CLINIC
(11,029 S.F.)
S23°54'29"E
EXTERIOR SIGNAGE BY OTHERS MOUNTED 12'-4" A.F.F. TO CENTER LINE. FOR POWER SEE ELECTRICAL.
EXISTING SIGN
EXISTING
ASPHALT PAVEMENT
ASPHALT PAVEMENT
EXISTING
EXISTING
EXISTING
EXISTING
EXISTING
EXISTING
328.95'
10' ESMT
N06°54'19"E
282.30'
217.44'
5'-0"
5'-0"
N06°54'19"E
33.72'
N83°04'00"W
529.00'
563.72'

PHOTO-1