


SCALE: 1"=50' HORIZONTAL
 1"=10' VERTICAL

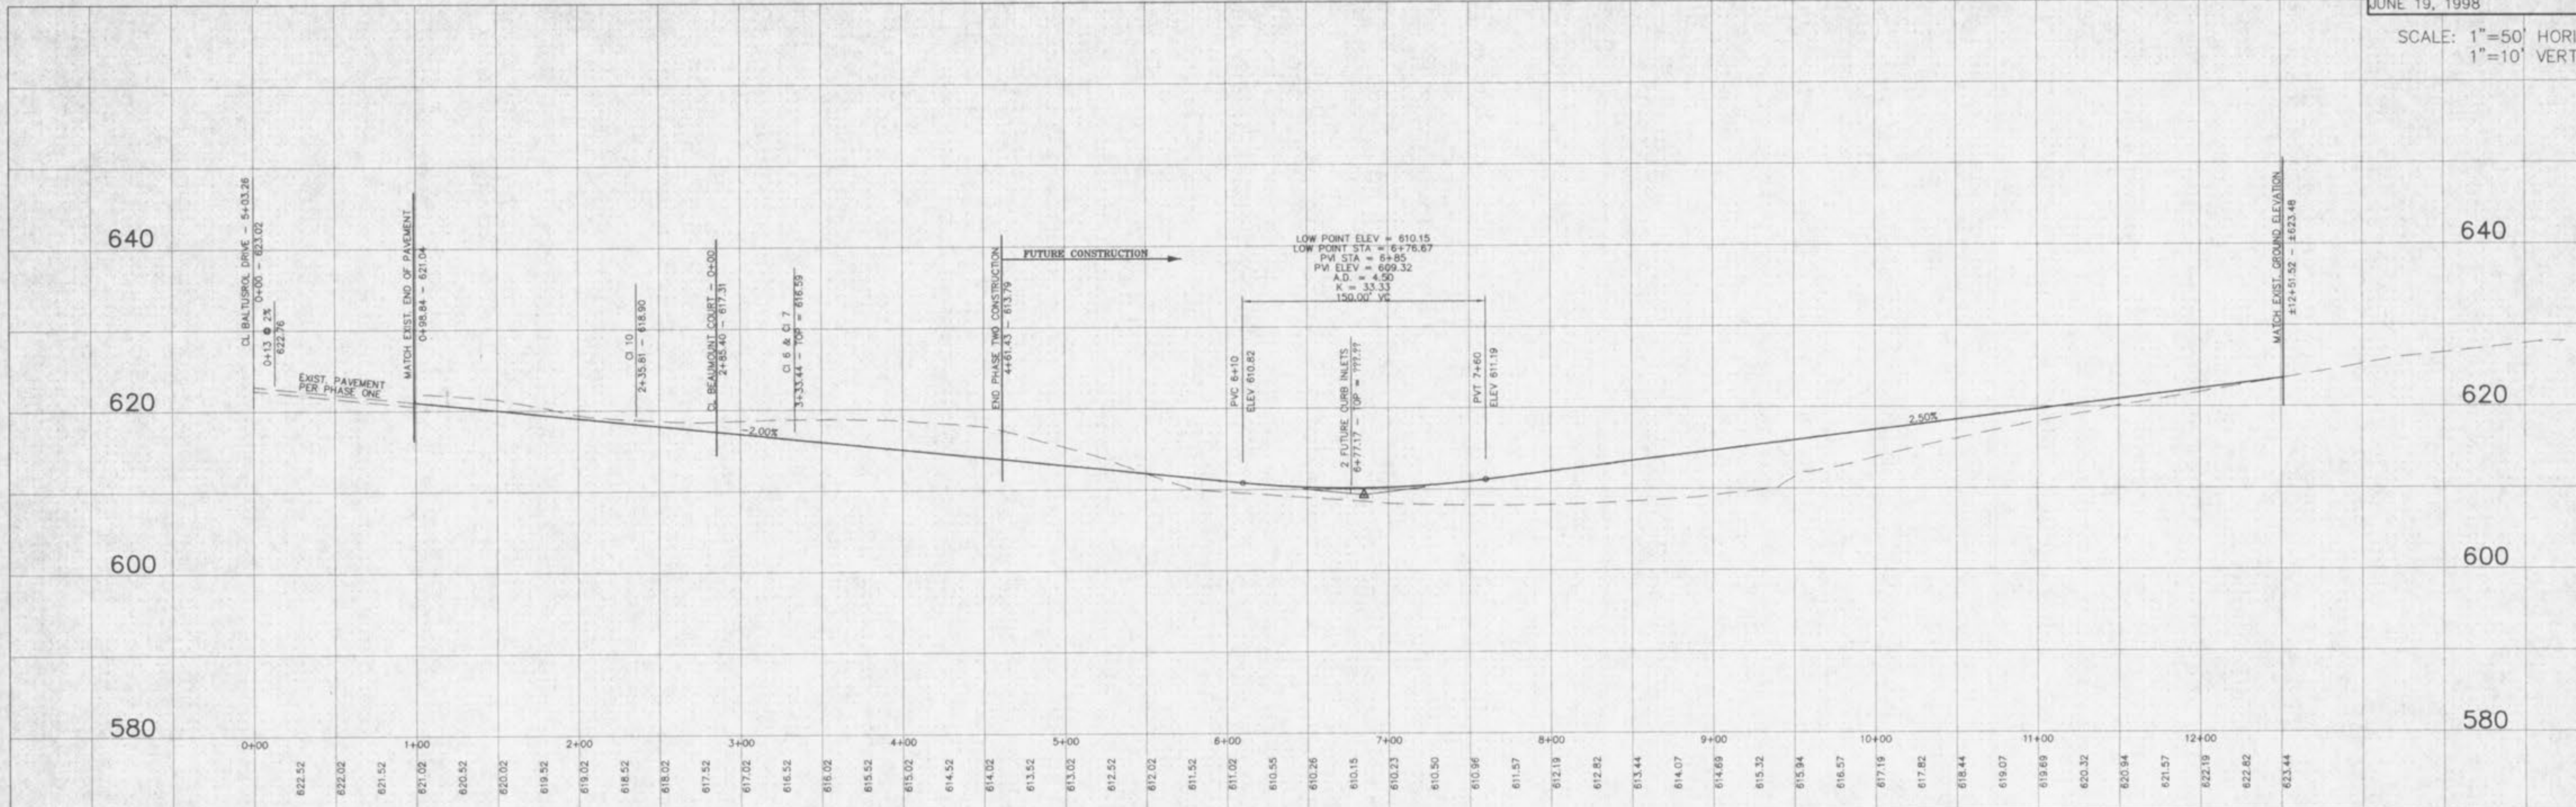

SHELBY POINT DRIVE
 26' WIDE CONCRETE PAVEMENT

0+00	0+13	0+28	0+43	0+58	1+00	1+15	1+30	1+45	1+60	1+75	1+90	2+00	2+15	2+30	2+45	2+60	2+75	2+90	3+00	3+15	3+30	3+45	3+60	3+75	3+90	4+00	4+15	4+30	4+45	4+60	4+75	4+90	5+00	5+15	5+30	5+45	5+60	5+75	5+90	6+00	6+15	6+30	6+45	6+60	6+75	6+90	7+00	7+15	7+30	7+45	7+60	7+75	7+90	8+00	8+15	8+30	8+45	8+60	8+75	8+90	9+00	9+15	9+30	9+45	9+60	9+75	9+90	10+00	10+15	10+30	10+45	10+60	10+75	10+90	11+00	11+15	11+30	11+45	11+60	11+75	11+90	12+00	12+15	12+30	12+45	12+60	12+75	12+90
622.52	622.02	621.52	621.02	620.52	620.02	619.52	619.02	618.52	618.02	617.52	617.02	616.52	616.02	615.52	615.02	614.52	614.02	613.52	613.02	612.52	612.02	611.52	611.02	610.55	610.26	610.15	610.23	610.50	610.96	611.57	612.18	612.82	613.44	614.07	614.69	615.32	615.94	616.57	617.19	617.82	618.44	619.07	619.69	620.32	620.94	621.57	622.19	622.82	633.44																																							