FILE = F:\DATA\DWG\94306.DWG

CHERRYWOOD PARC
FLAT PLAN PLAT ONE
Oct. 5, 1994 94-306
Rev. 11/4/94

SCALE: 1"= 50'

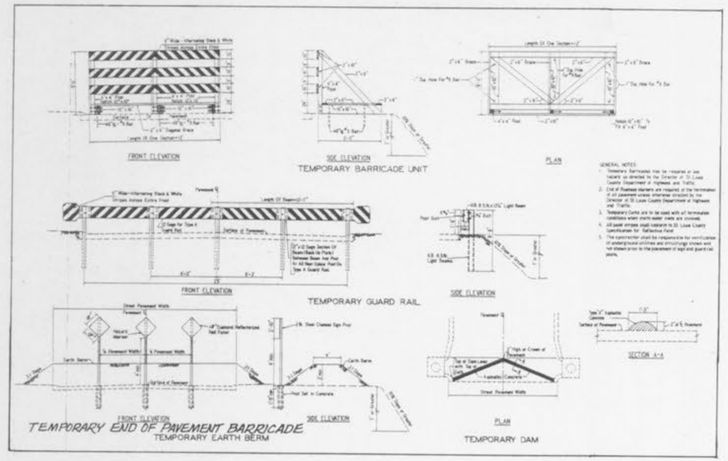

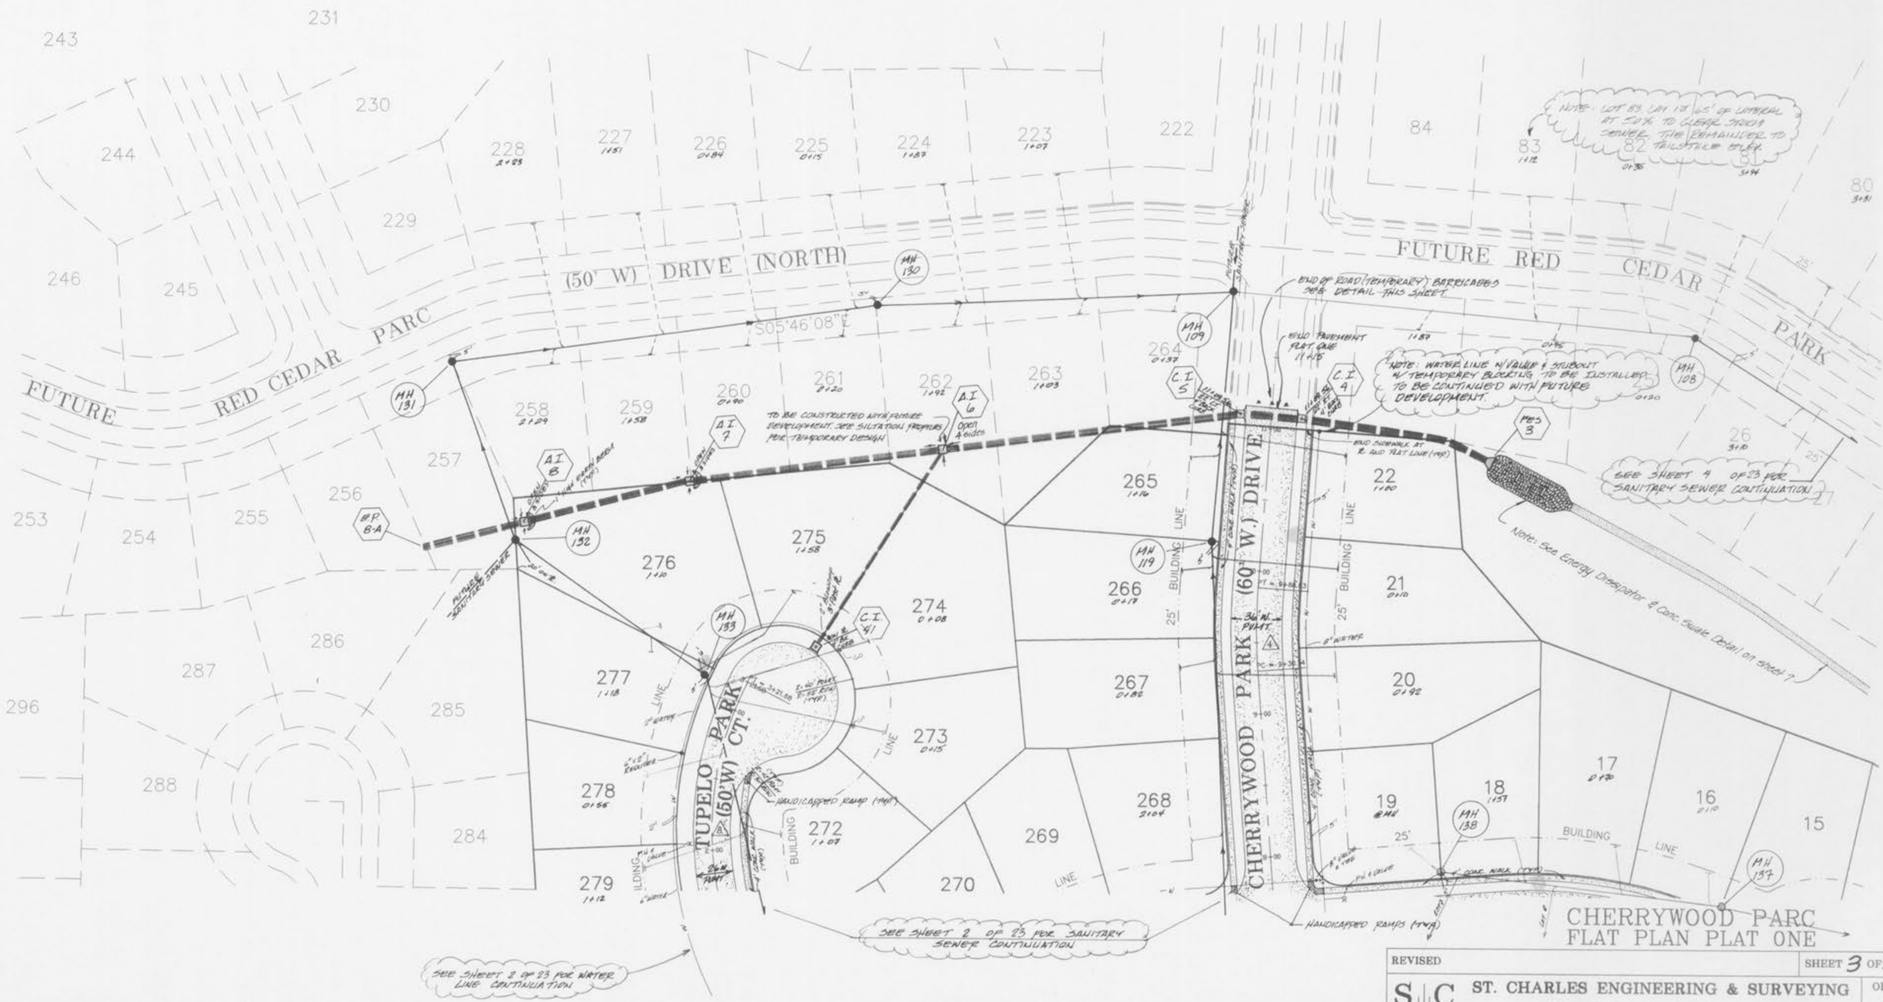

CHERRYWOOD PARC
FLAT PLAN PLAT ONE

REVISED

SHEET 3 OF 23

S|C E|S ST. CHARLES ENGINEERING & SURVEYING
801 S. FIFTH STREET, SUITE 202
ST. CHARLES, MO 63301
TEL:(314) 947-0607 FAX:(314) 947-2448

ORDER NO. 94-306

DATE 10/5/94