MARY RIDGE

FLAT PLAN

NOVEMBER '92 92-013
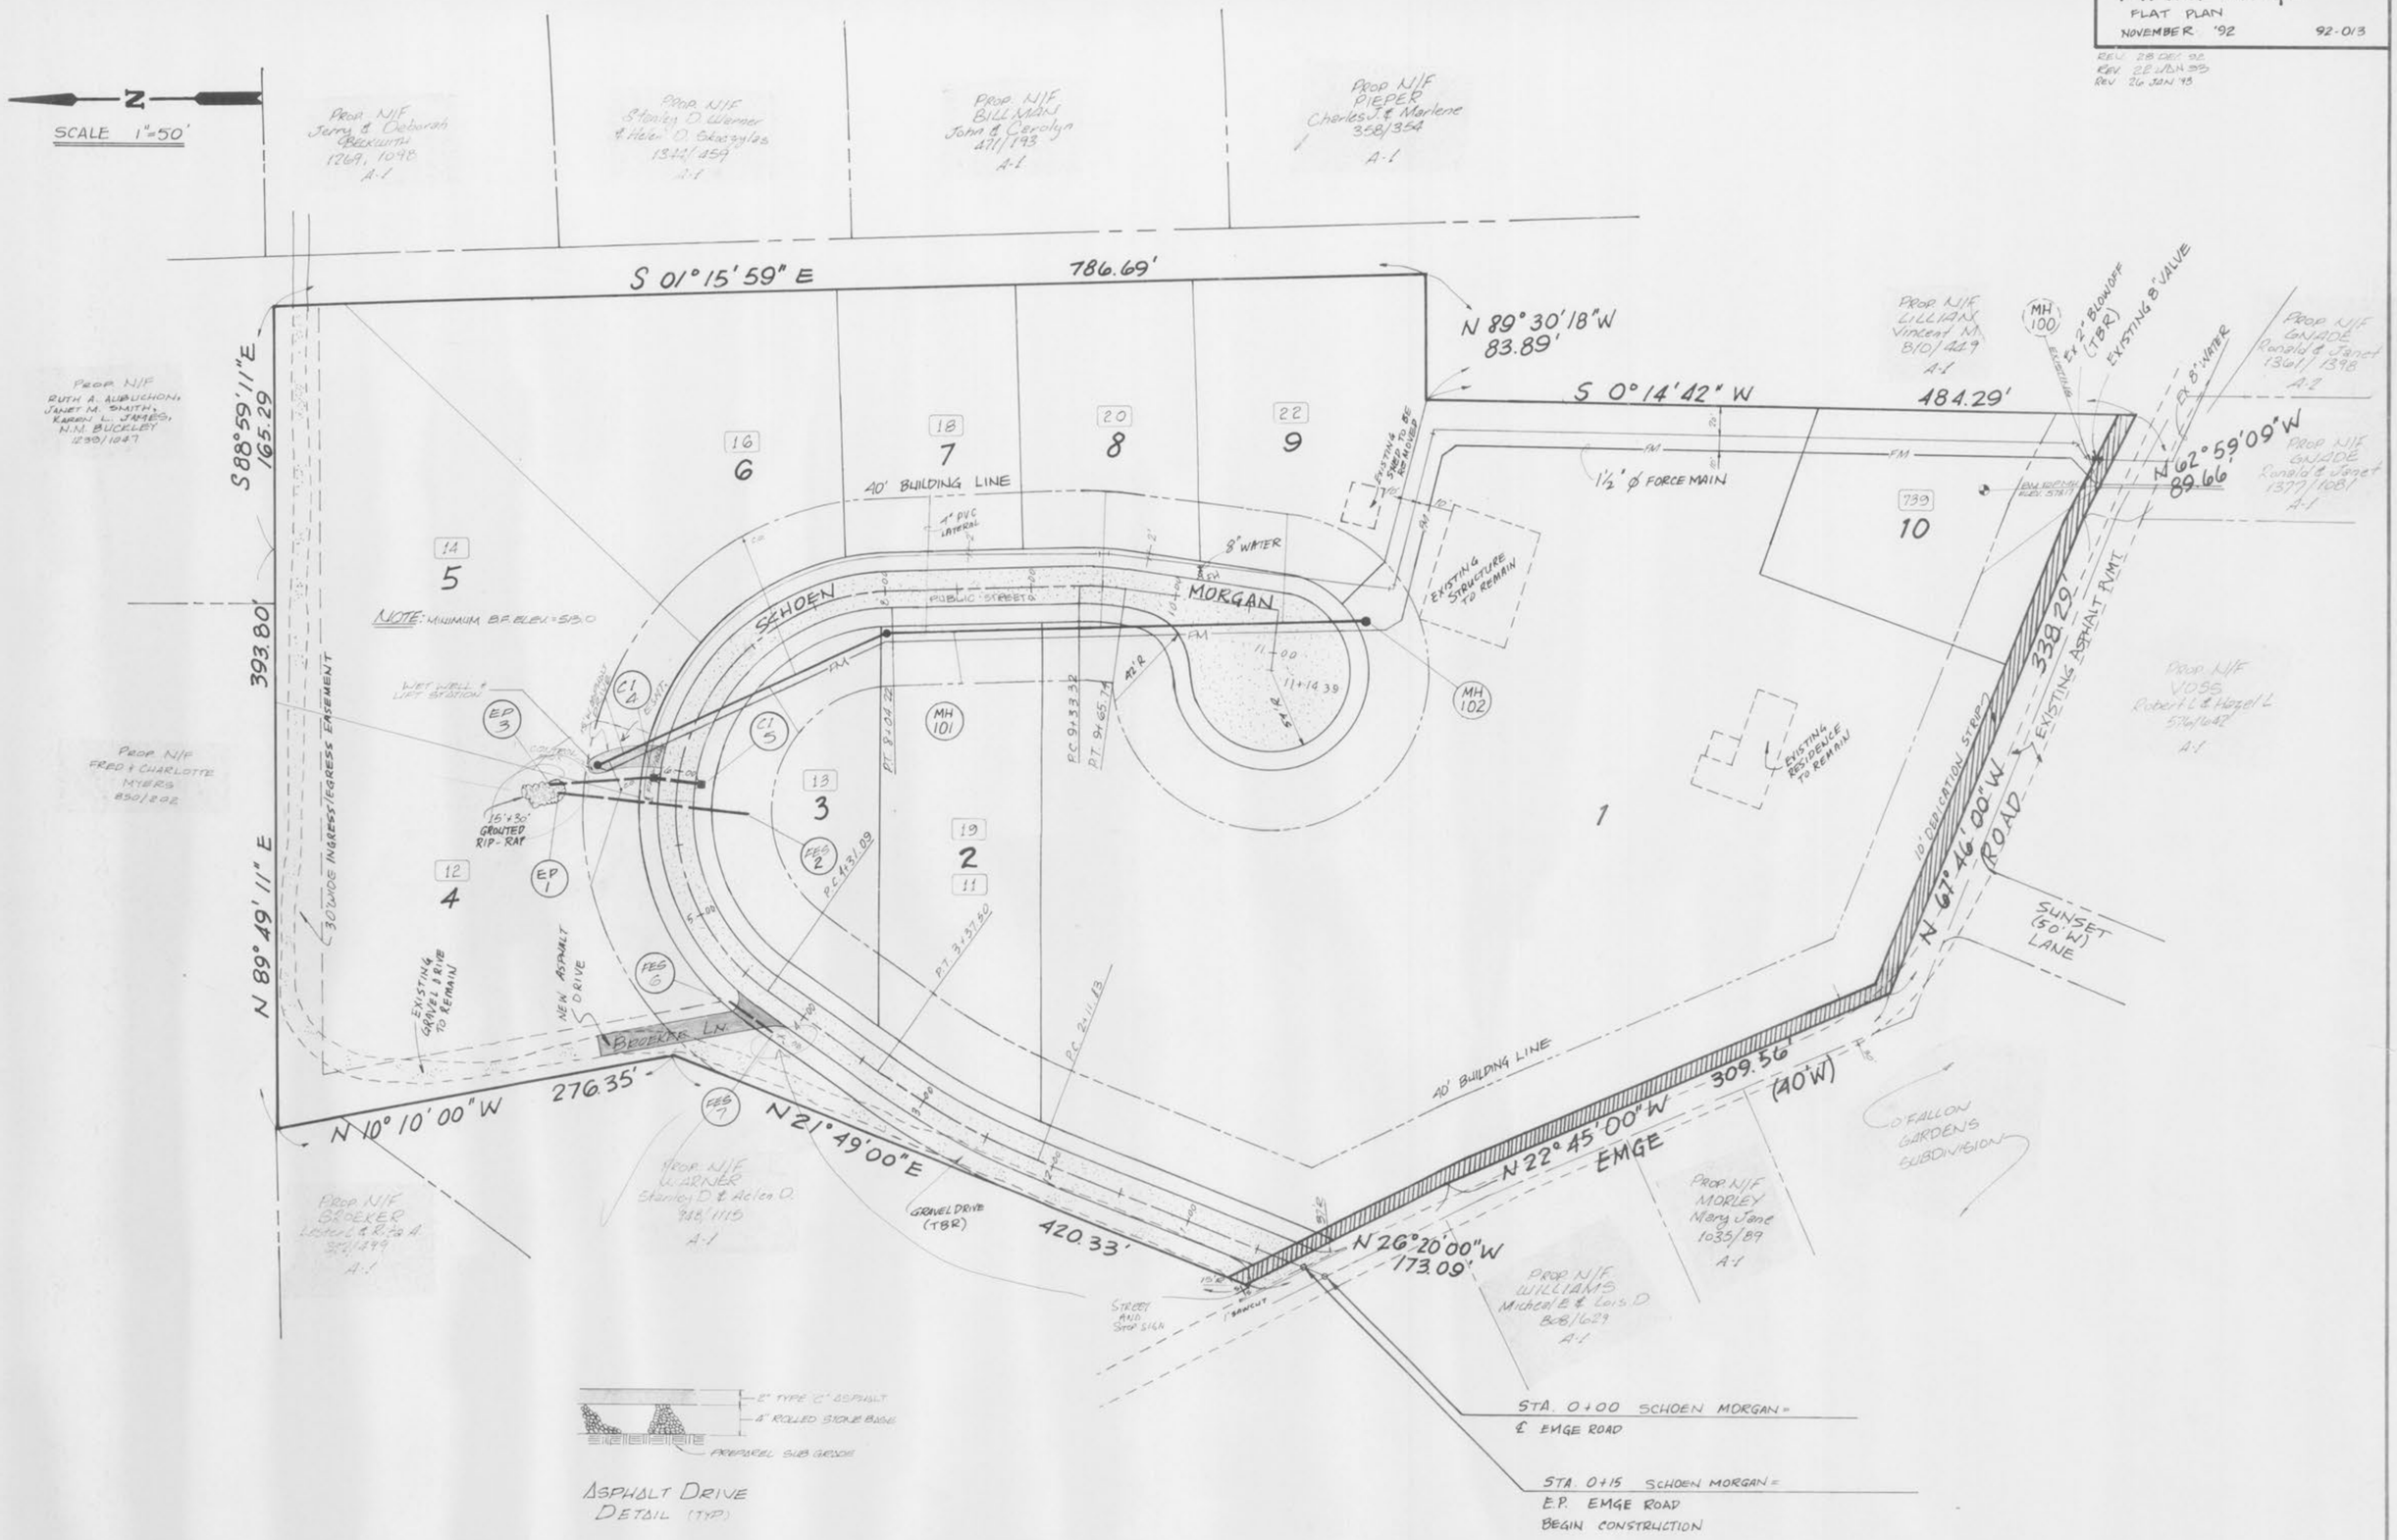
REV. 28 DEC 92
REV. 28 JUN 93
REV. 26 JAN 93