ALEXANDRIA DRIVE

STREET PROFILES
MONTICELLO ESTATES
PHASE TWO
Jan, 1993 91-030

SCALE:
HORIZ. - 1" = 50'
VERT. - 1" = 10'

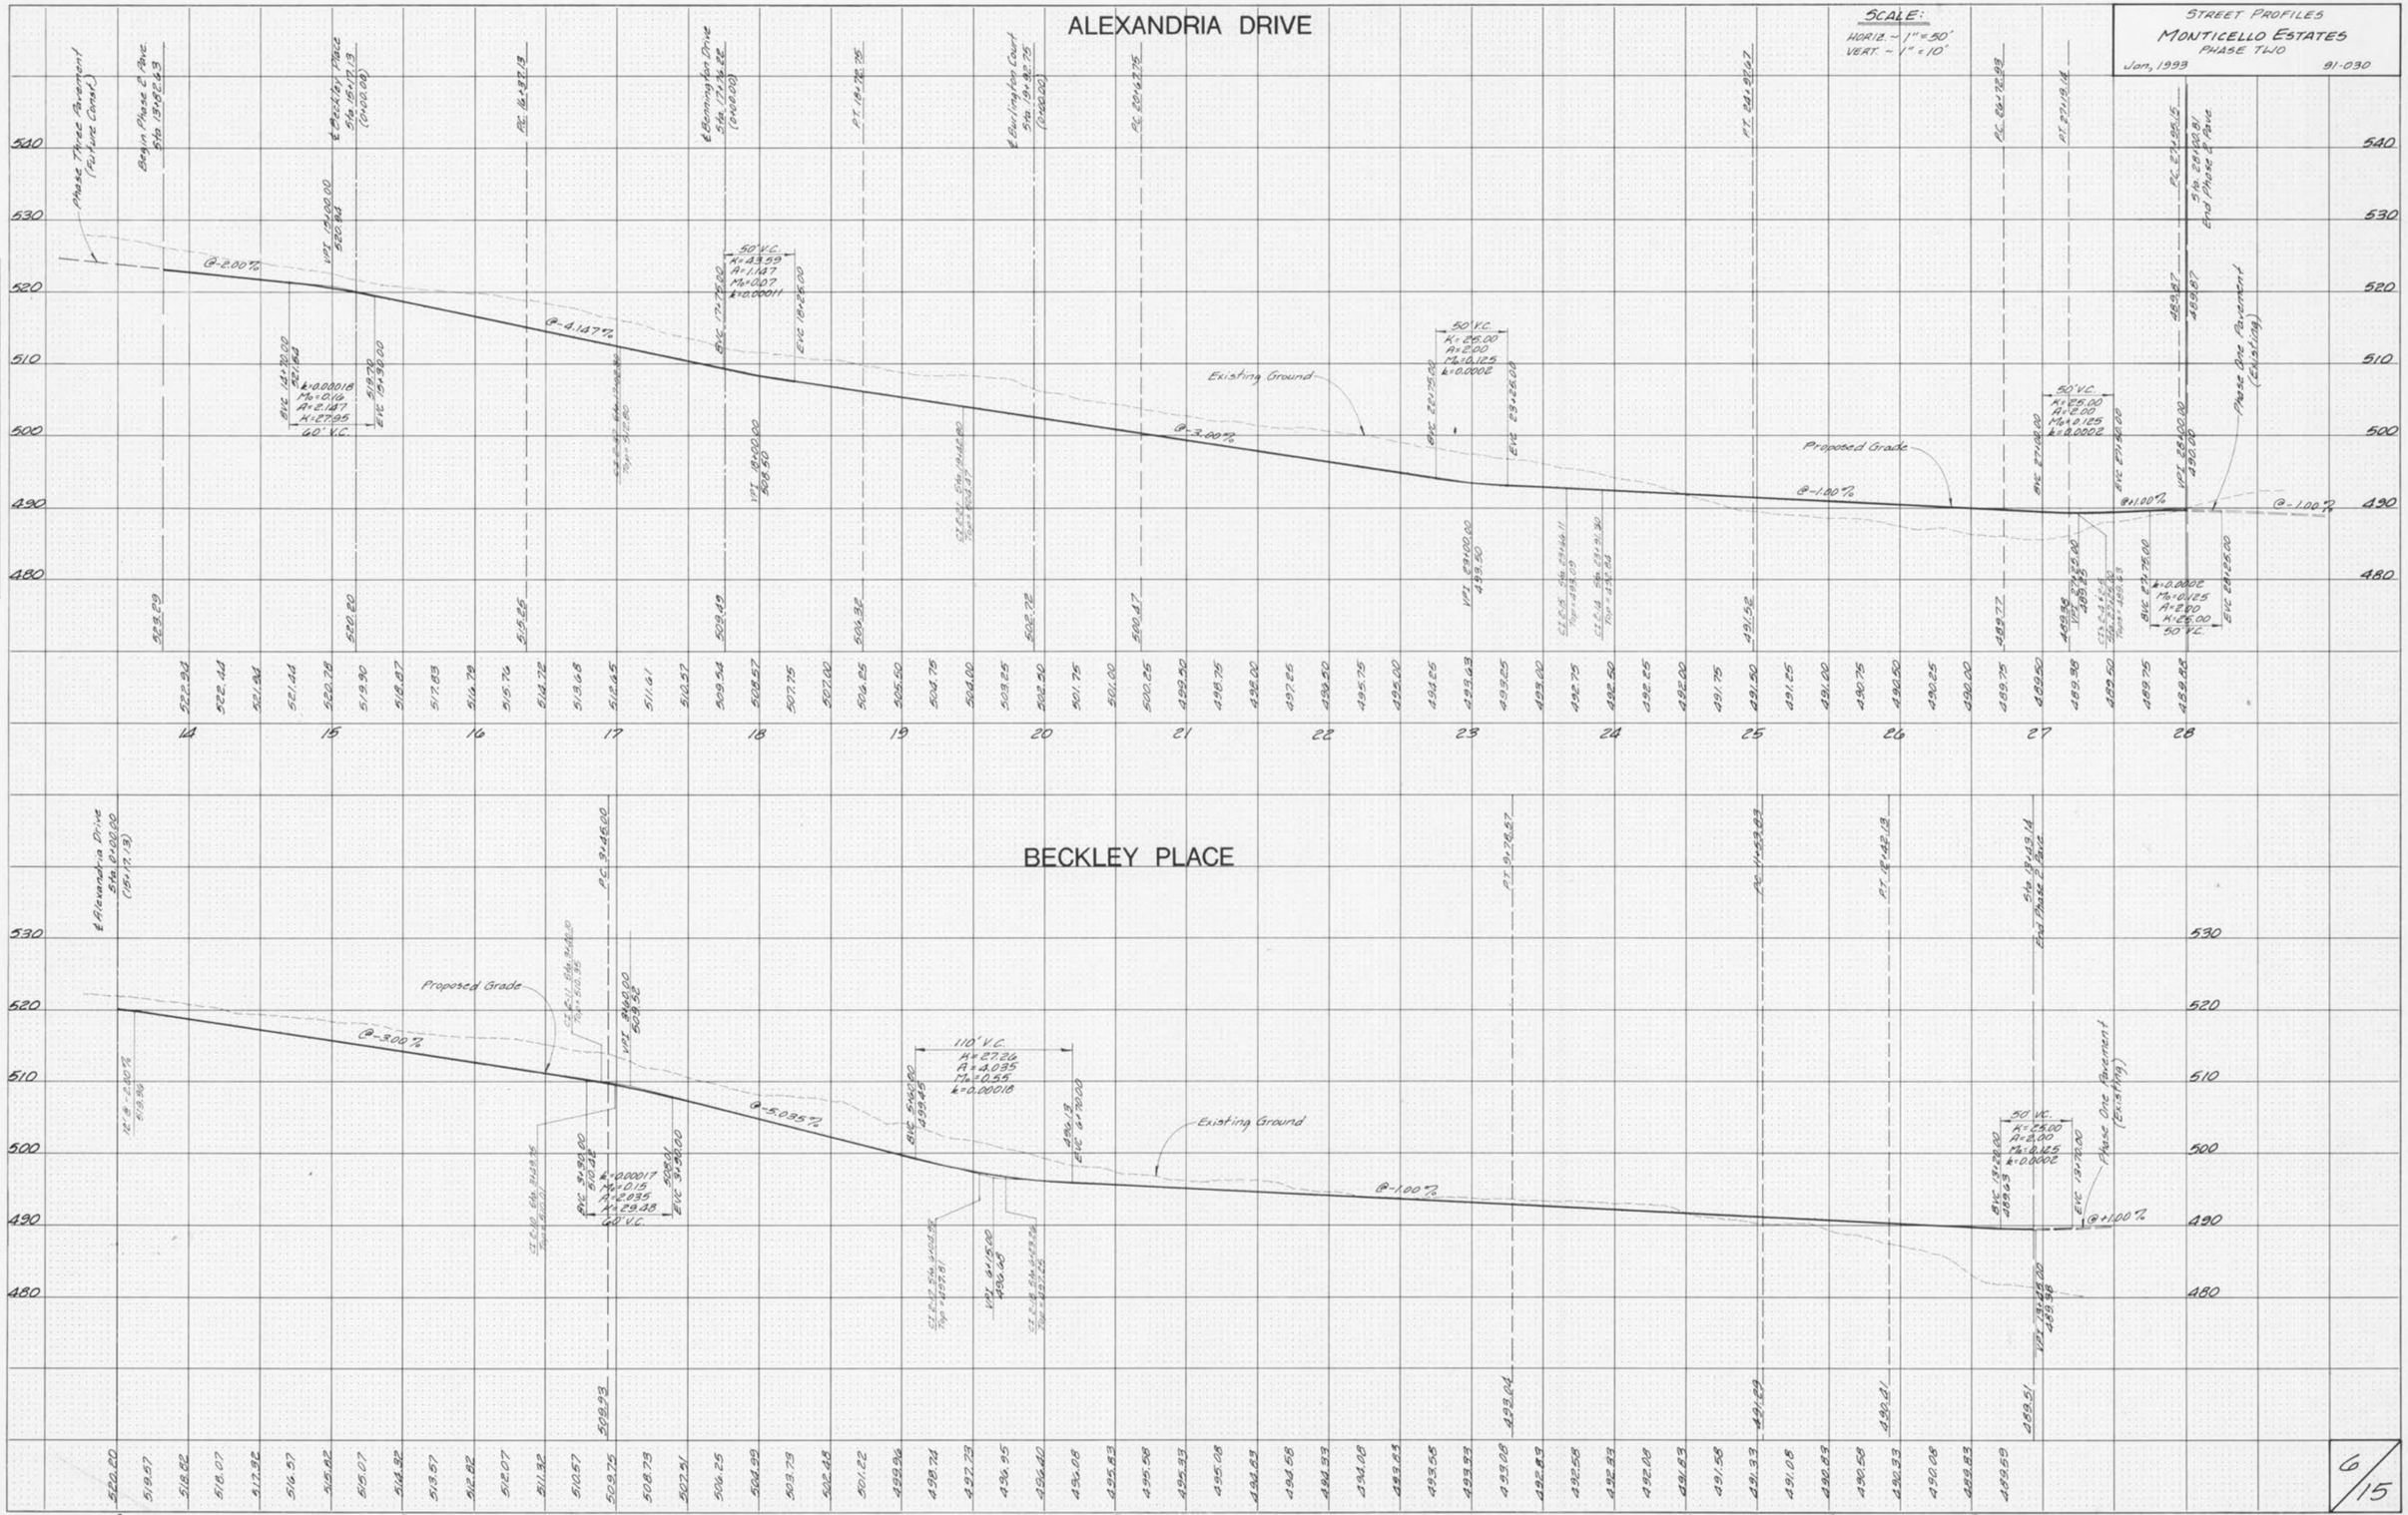
Phase Three Pavement (Future Const.)
Begin Phase 2 Ave. Sta. 13+62.29
℄ Beckley Place Sta. 15+17.13 (140.00)
℄ Bennington Drive Sta. 17+76.62 (140.00)
℄ Burlington Court Sta. 19+82.75 (140.00)
Sta. 13+62.29
Sta. 15+17.13 (140.00)
Sta. 17+76.62 (140.00)
Sta. 19+82.75 (140.00)
Sta. 21+92.75
Sta. 23+92.47
Sta. 25+12.98
Sta. 27+19.14
Sta. 27+95.5
Sta. 28+02.81
End Phase 2 Ave
Phase One Pavement (Existing)
Existing Ground
Proposed Grade
@-2.00%
@-4.147%
@-3.00%
@-1.00%
@+1.00%
50' V.C.
K=43.59
A=1.147
M=0.007
k=0.00011
50' V.C.
K=26.00
A=2.00
M=0.125
k=0.0002
50' V.C.
K=25.00
A=2.00
M=0.125
k=0.0002
50' V.C.
K=25.00
A=2.00
M=0.125
k=0.0002
k=0.00018
60' V.C.
K=0.00018
M=0.119
A=2.147
K=27.95
60' V.C.
