


FL 175.00
 280'-8" V.C.P. @ 2.50%
 M.H. 4 Top 183.40
 M.H. 5 Top 188.51

FL 177.30
 285'-8" V.C.P. @ 0.50%
 M.H. 5 Top 188.51
 M.H. 10 Top 190.80

FL 167.20
 315'-8" V.C.P. @ 3.21%
 M.H. 11 Top 194.15

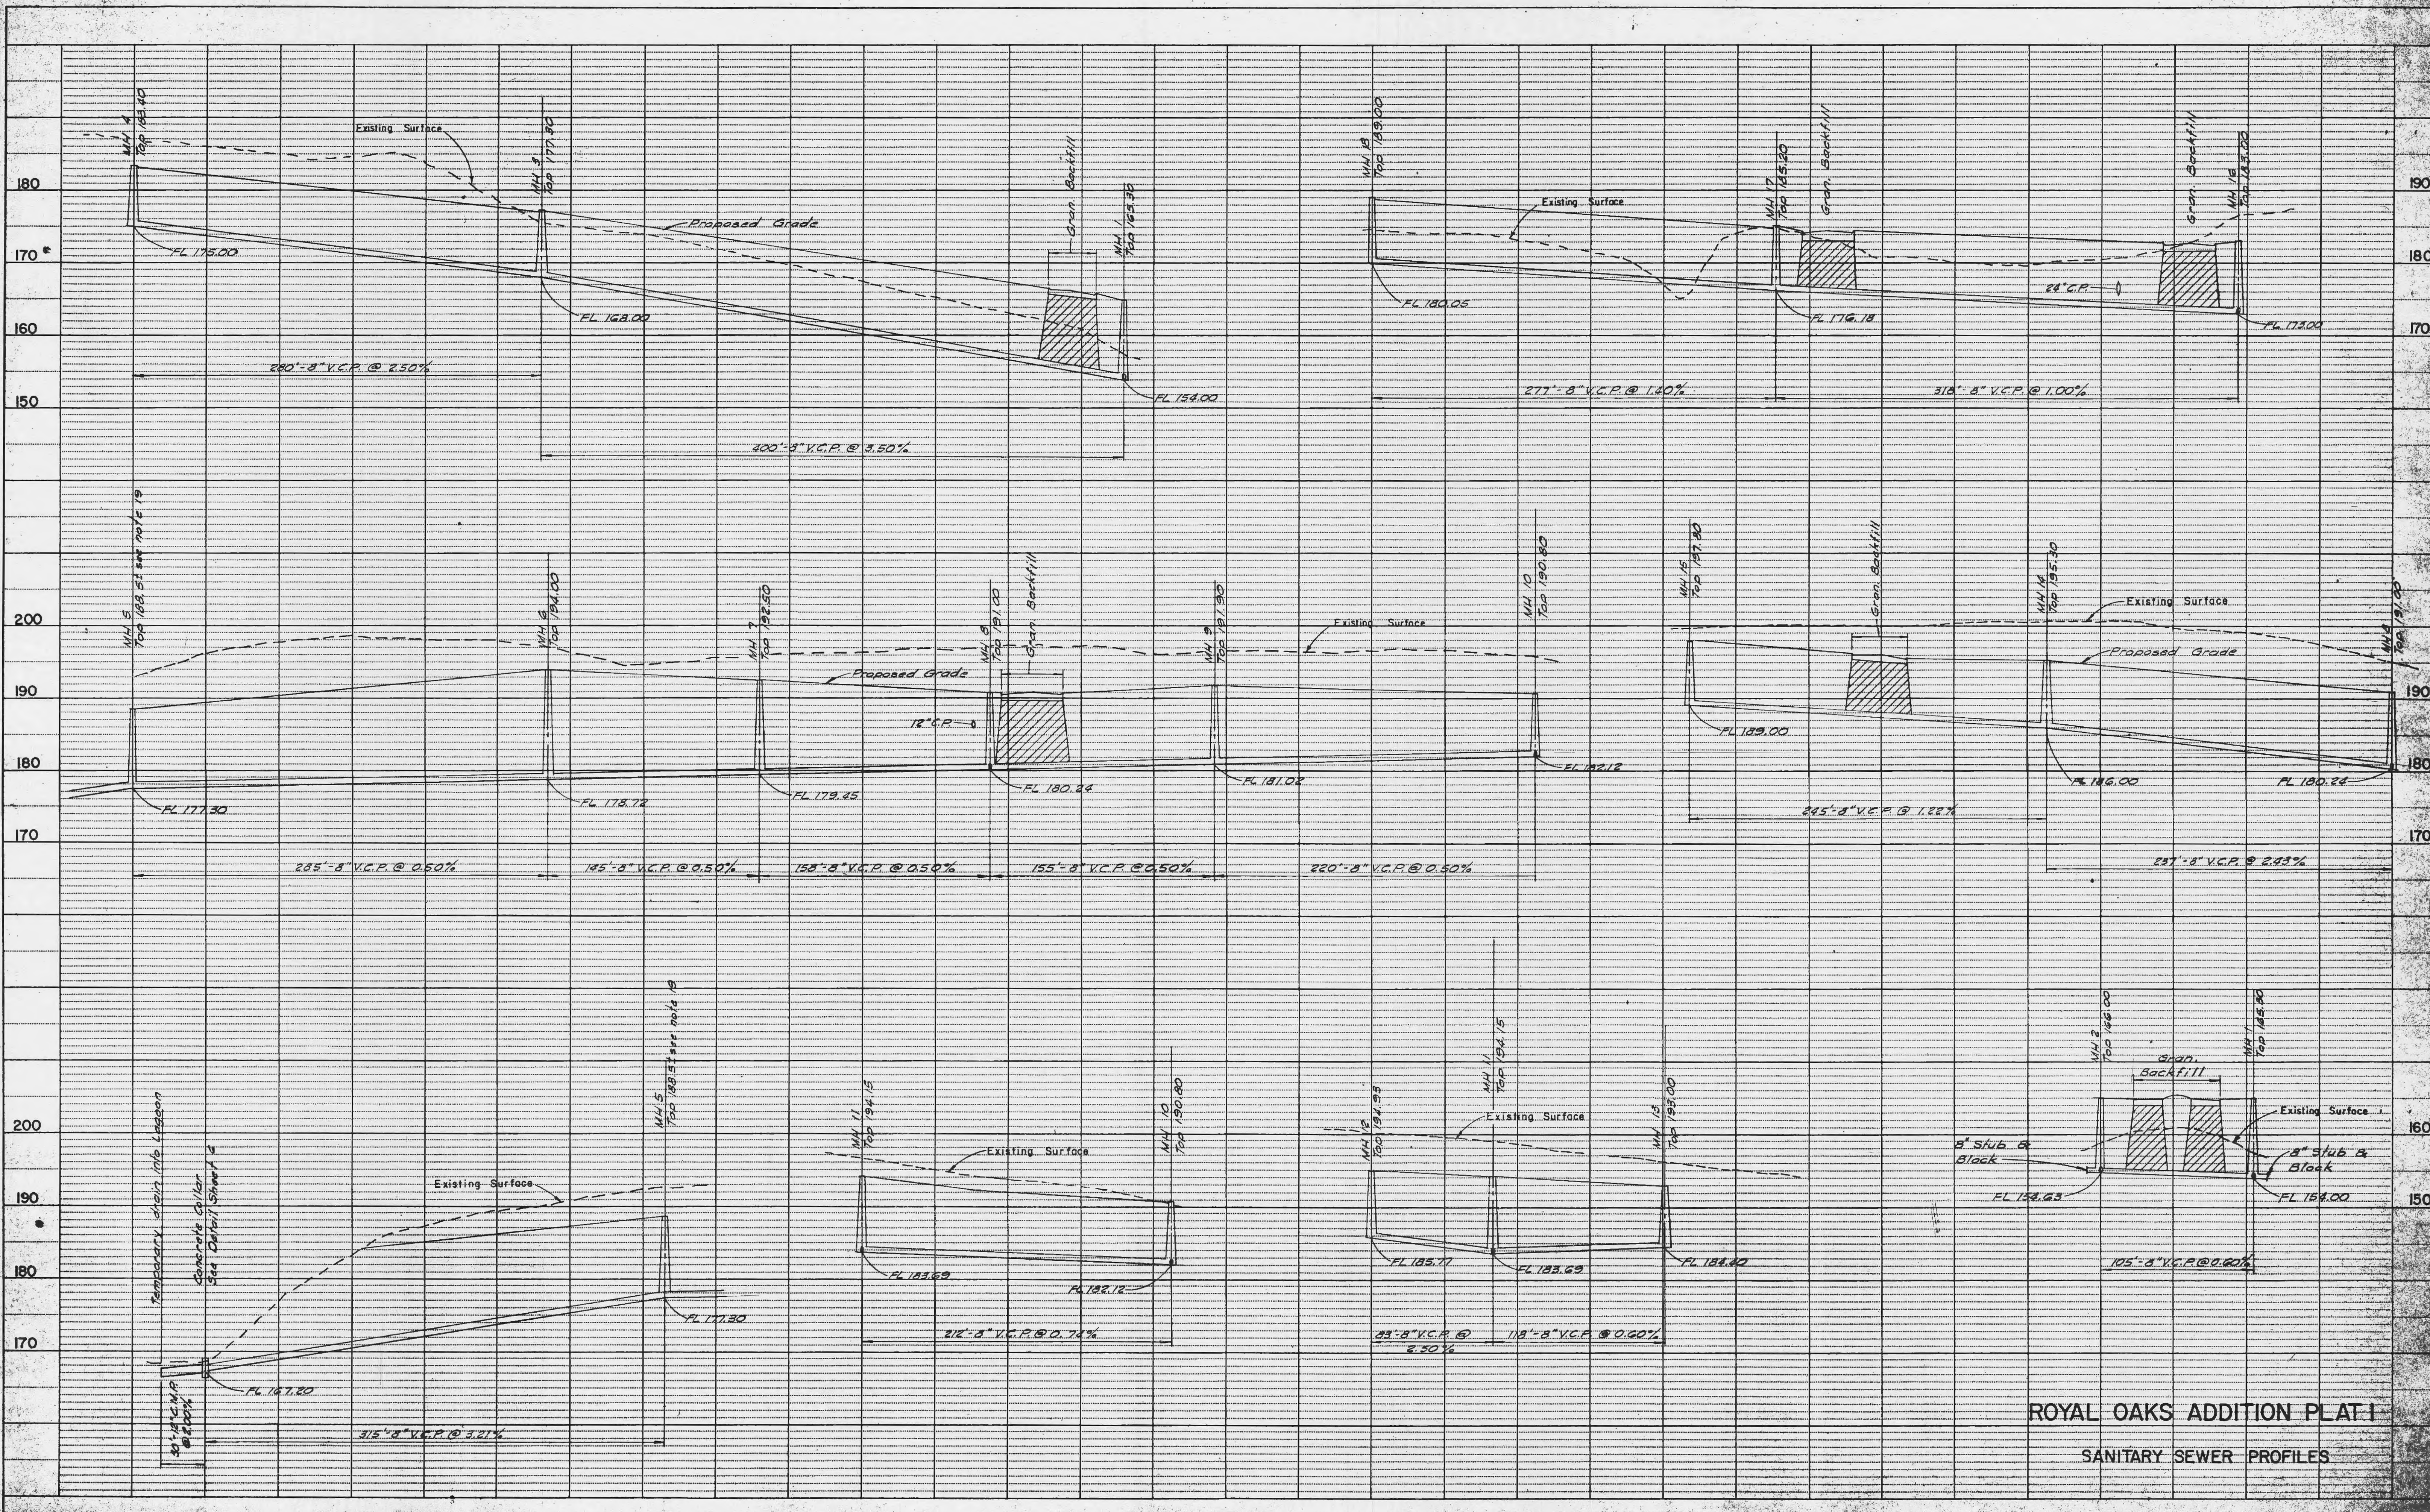

ROYAL OAKS ADDITION PLAT I
 SANITARY SEWER PROFILES