STORM PROFILES
SAINT DOMINIC ESTATES

96-8683 3-16-98

REVISED 4-21-98
REVISED 12-04-00

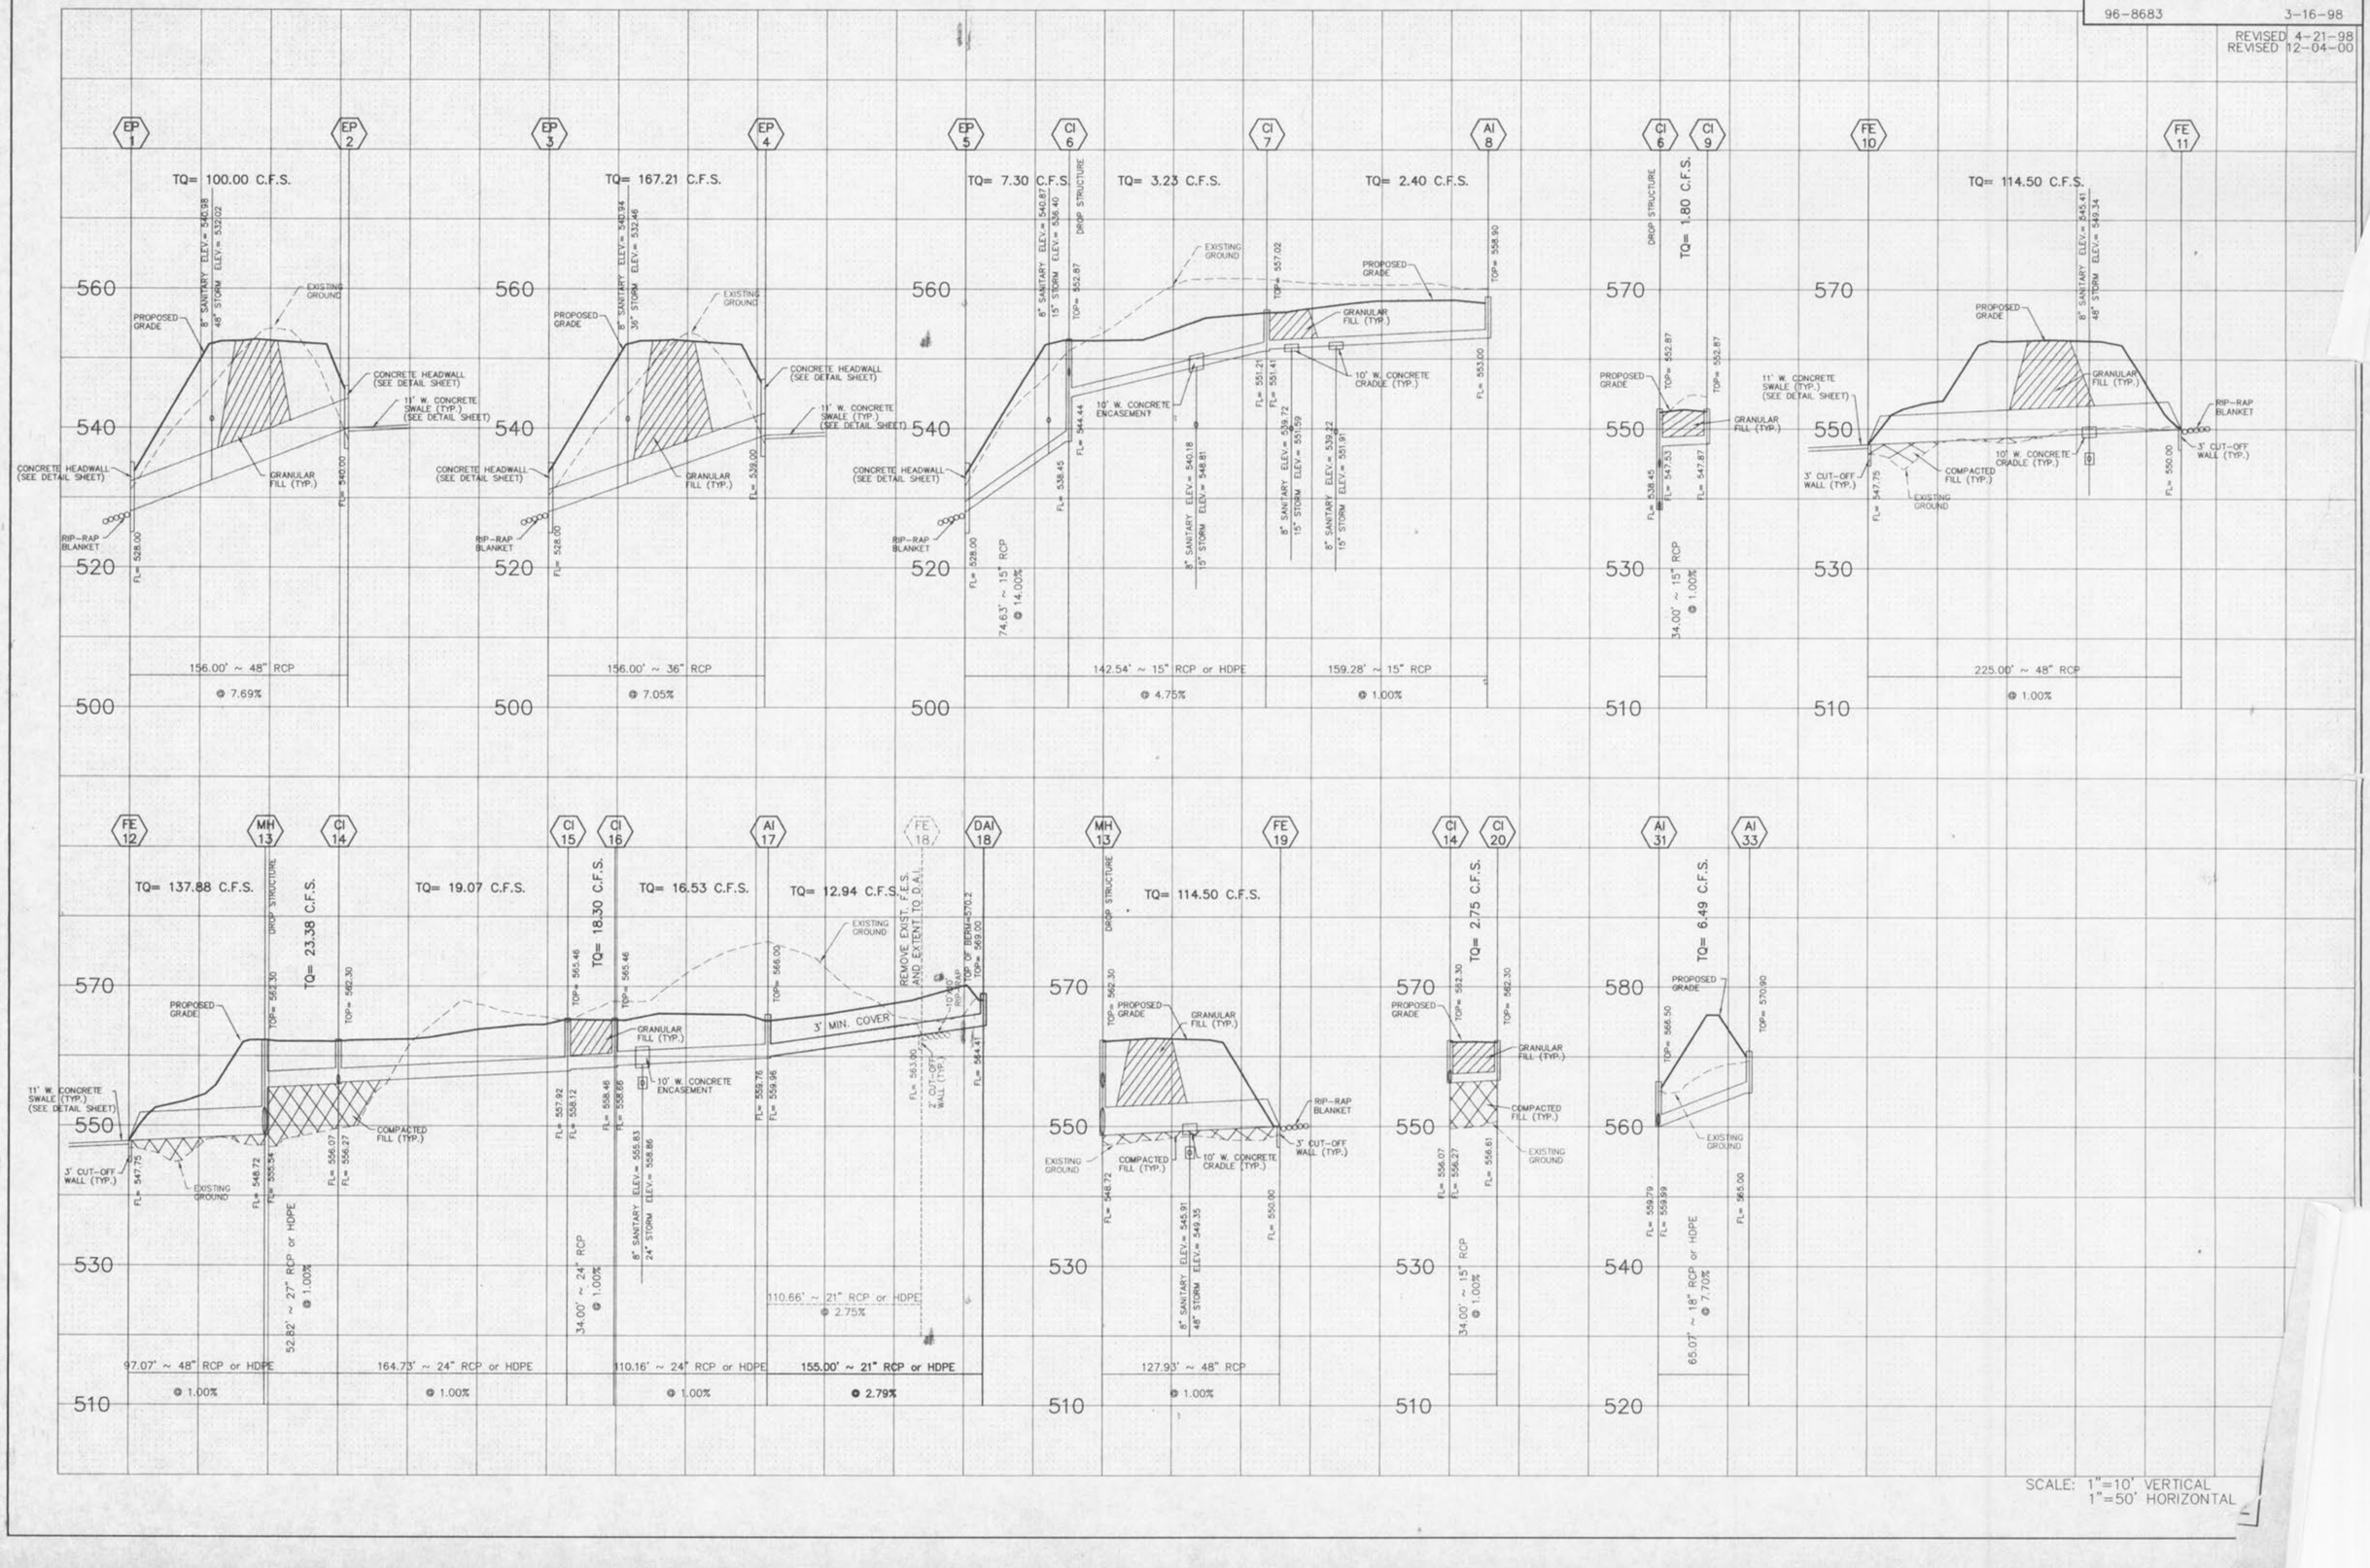

SCALE: 1"=10' VERTICAL
1"=50' HORIZONTAL

E:\dwg\8500plus\8683ch01.dwg Thu Dec 07 12:57:03 2000 STATION 32 - PAGE