CURVE	RADIUS	LENGTH	DELTA
C1	165.00'	28.26'	09°48'51"
C2	165.00'	224.86'	78°05'00"
C3	165.00'	145.06'	50°22'21"
C4	165.00'	148.44'	51°32'39"
C5	165.00'	28.05'	09°44'22"
C6	135.00'	22.95'	09°44'22"
C7	165.00'	34.32'	11°55'00"
C8	165.00'	148.44'	51°32'39"
C9	165.00'	114.12'	39°37'39"

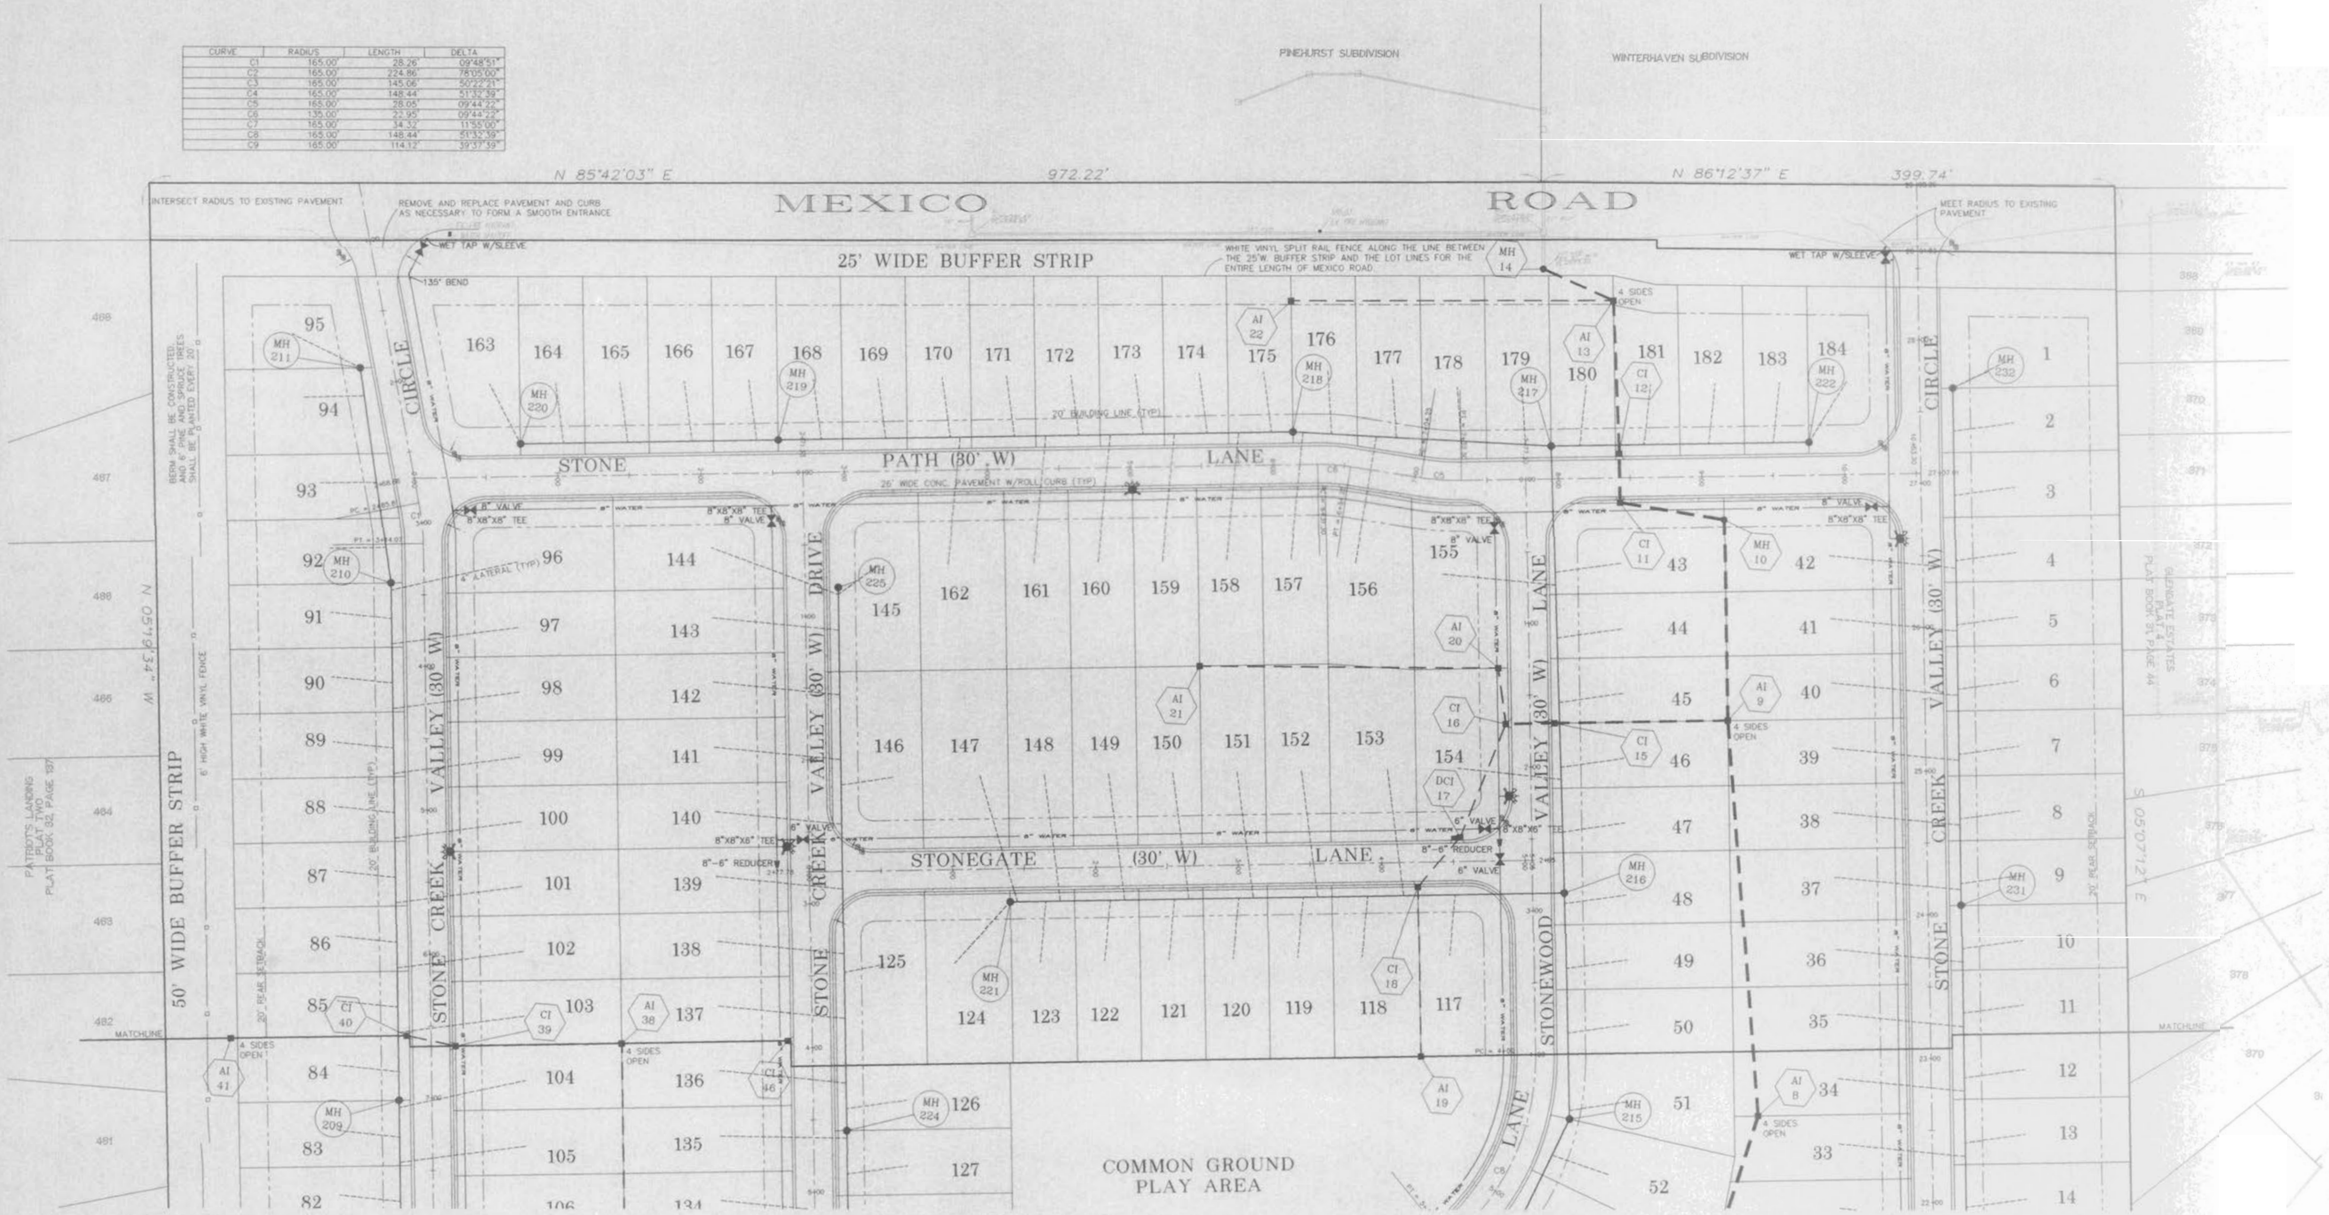

FLAT PLAN

ST. CHARLES ENGINEERING & SURVEYING
801 S. FIFTH STREET, SUITE 202
ST. CHARLES, MO 63301
TEL:(314) 947-0607 FAX:(314) 947-2448

SCALE: 1"= 50'

ORDER NO.
95-0491-01

DATE
6/23/97