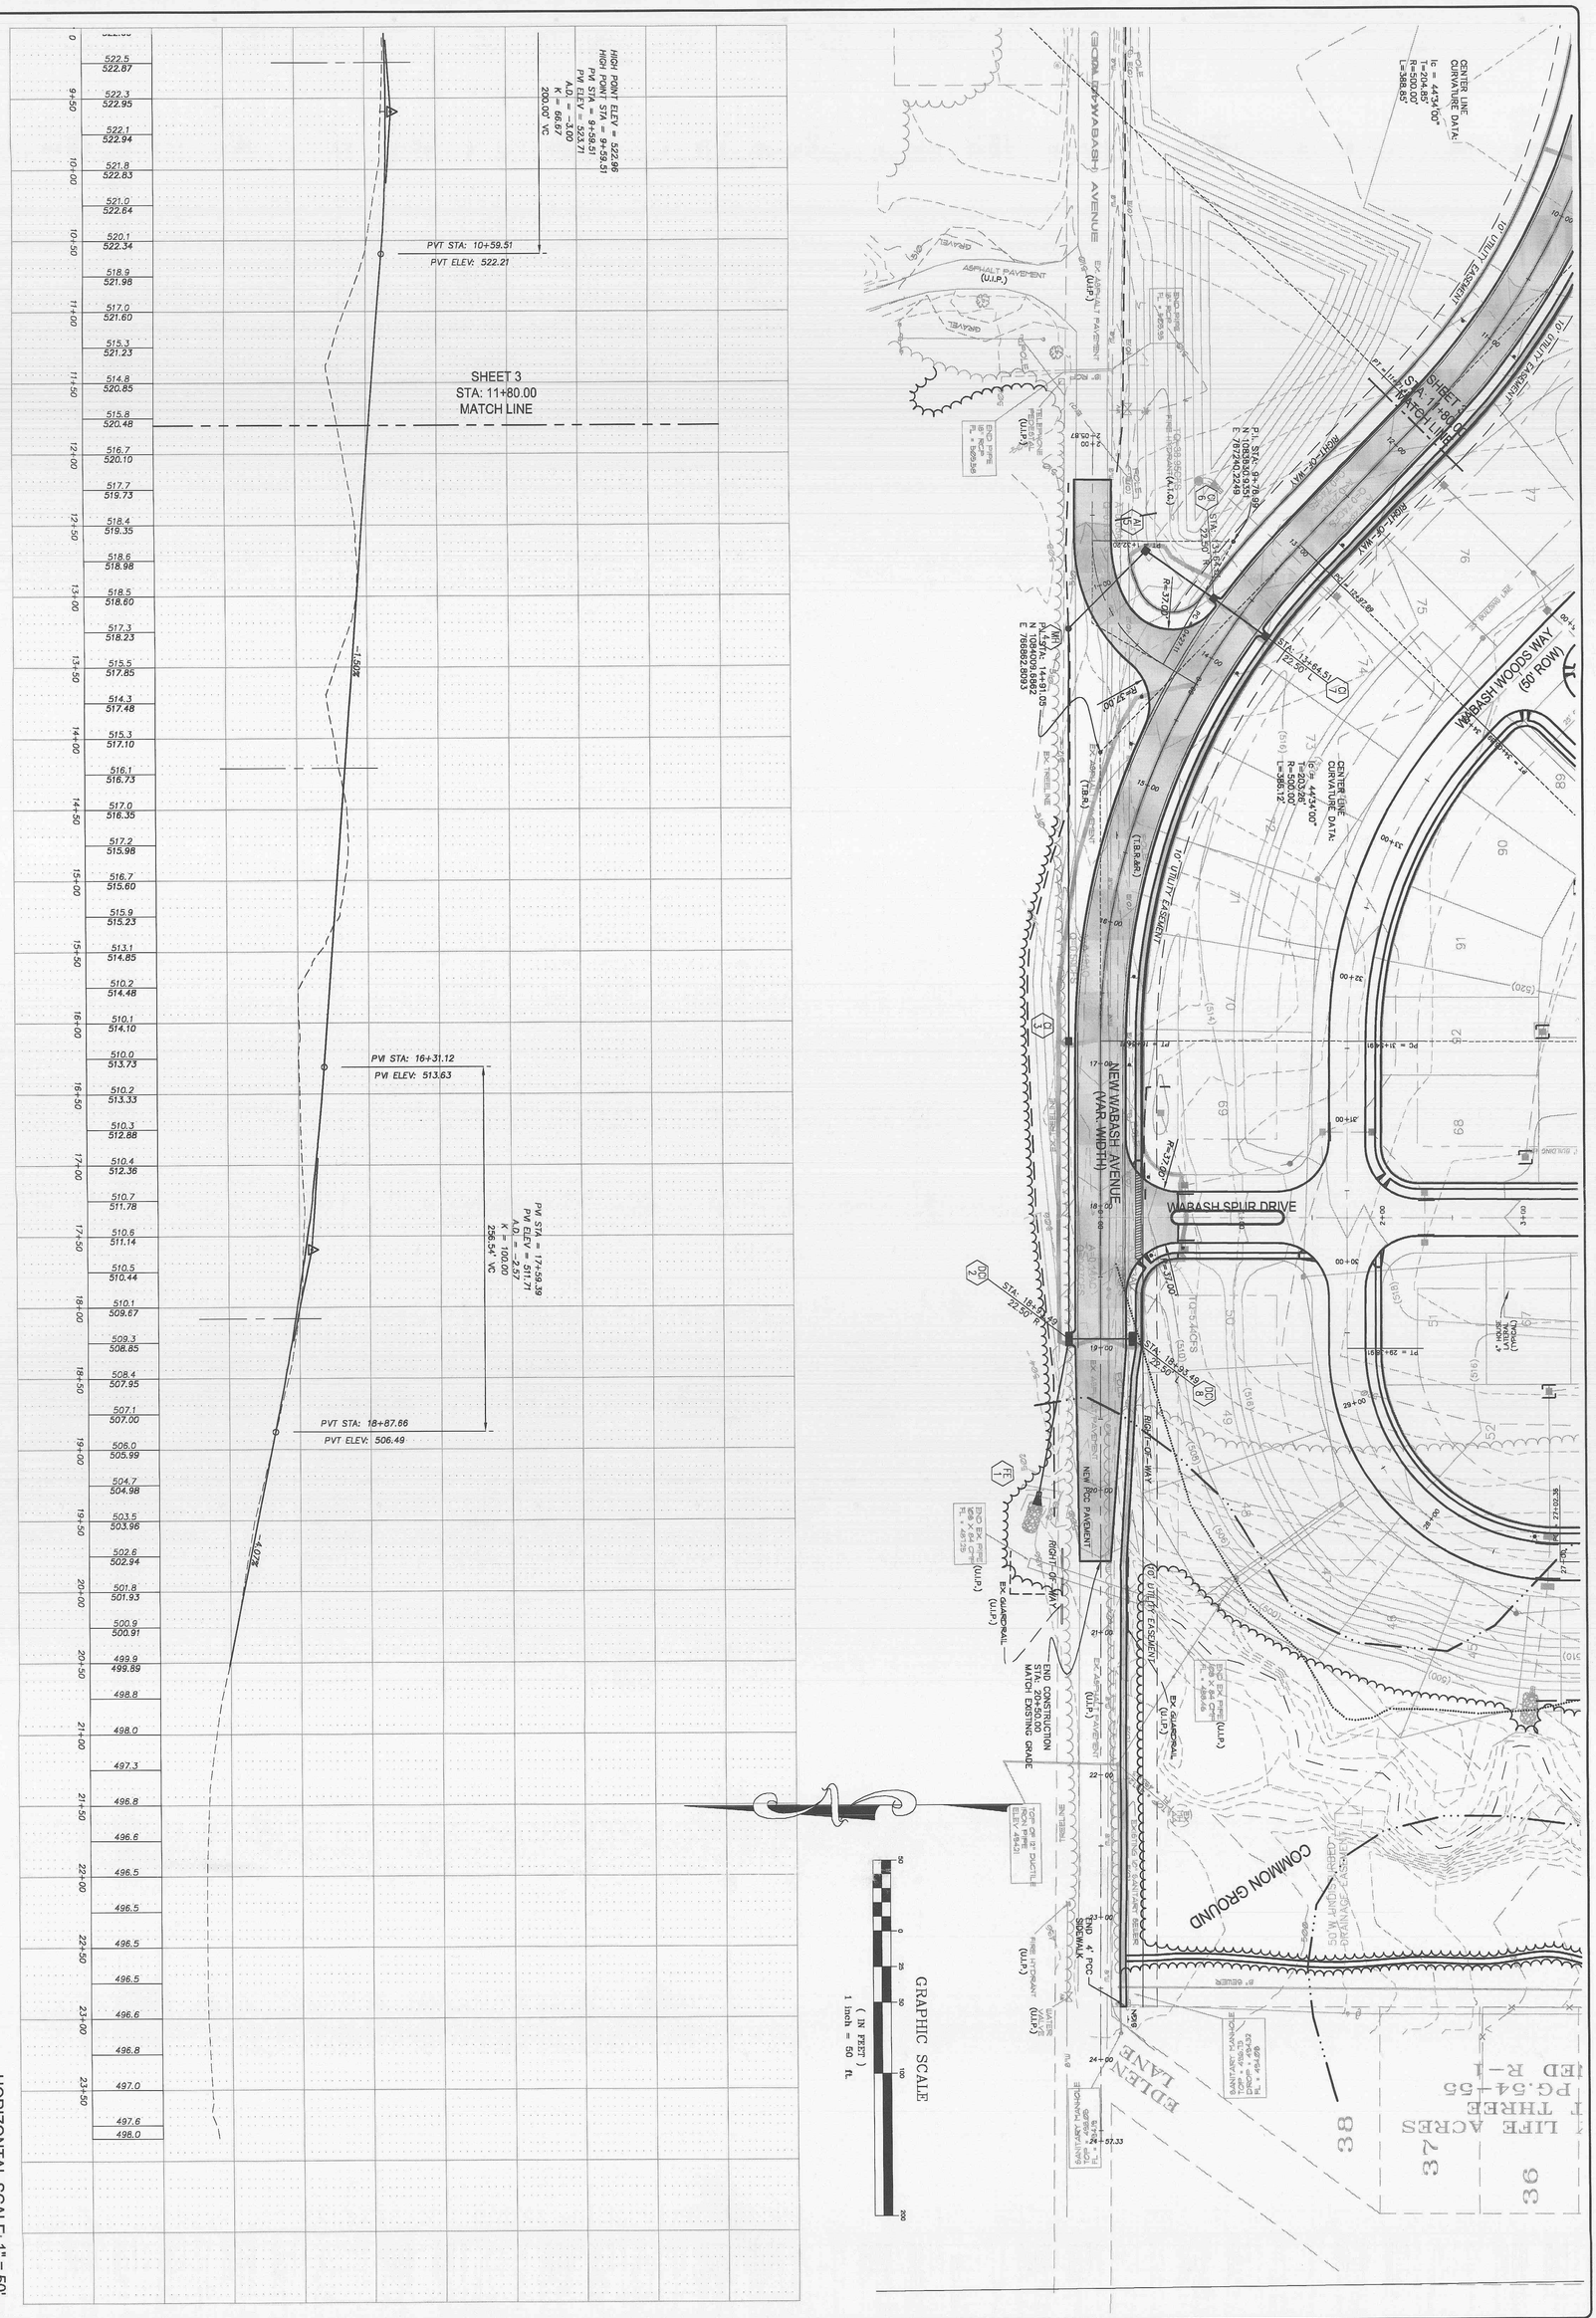
HIGH POINT ELEV = 522.66
HIGH POINT STA = 9+59.51
A.D. = -3.00
K = 66.67
200.00' VC
PVT STA: 10+59.51
PVT ELEV: 522.21
-1.50%
SHEET 3
STA: 11+80.00
MATCH LINE
PVI STA: 16+31.12
PVI ELEV: 513.63
PVI STA = 17+56.39
PVI ELEV = 511.71
K = 100.00
256.54' VC
PVT STA: 18+87.66
PVT ELEV: 506.49
-4.07%
HORIZONTAL SCALE: 1" = 50'
VERTICAL SCALE: 1" = 10'
GRAPHIC SCALE
(IN FEET)
1 inch = 50 ft.
WABASH AVENUE
(60' ROW)
NEW WABASH AVENUE
(VAR. WIDTH)
WABASH WOODS WAY
WABASH SPUR DRIVE
COMMON GROUND
EDENN LANE
CENTER LINE CURVATURE DATA:
Δ = 44°54'00"
T=204.85'
R=500.00'
CENTER LINE CURVATURE DATA:
Δ = 44°54'00"
T=203.98'
R=500.00'
SHEET 4
STA: 11+80.00
MATCH LINE
R=37.00'
R=25.00'
R=25.00'
R=37.00'
