WHEATFIELD PLAT THREE STREET PROFILES

FEB. 1985 84-067

Scale
Vert 1"=10'
Horz 1"=50'

Rev. 2.11.92 TAH

WHITE STABLE DRIVE

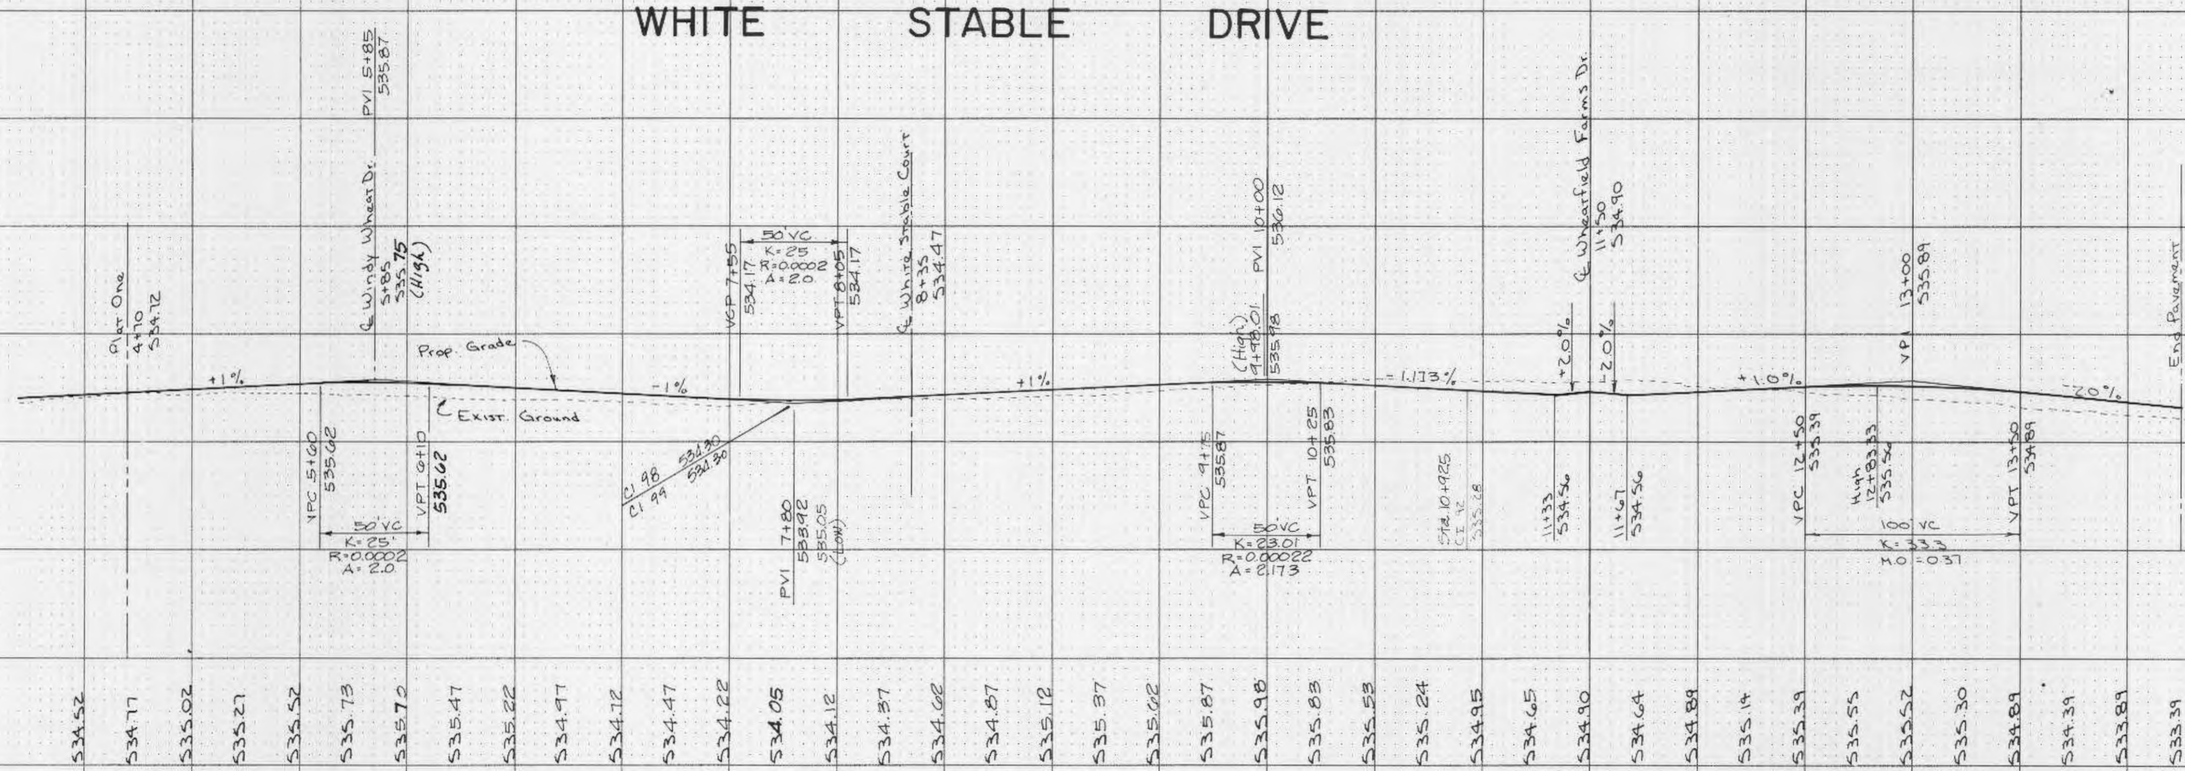

534.52 | 534.77 | 535.02 | 535.27 | 535.52 | 535.73 | 535.72 | 535.47 | 535.22 | 534.97 | 534.72 | 534.47 | 534.22 | 534.05 | 534.12 | 534.37 | 534.62 | 534.87 | 535.12 | 535.37 | 535.62 | 535.87 | 535.98 | 535.83 | 535.58 | 535.24 | 534.95 | 534.65 | 534.90 | 534.64 | 534.89 | 535.14 | 535.39 | 535.55 | 535.52 | 535.30 | 534.89 | 534.31 | 533.89 | 533.31

0 | 5 | 6 | 7 | 8 | 9 | 10 | 11 | 12 | 13 | 14

WHITE STABLE COURT

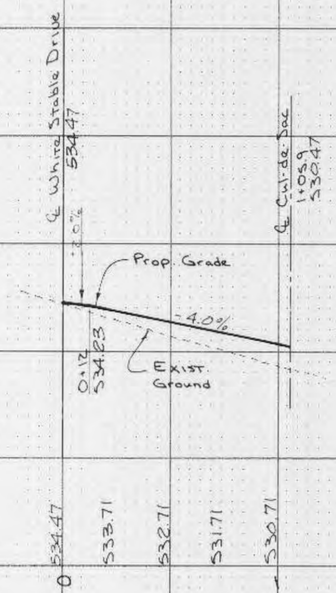

534.47 | 533.71 | 532.71 | 531.71 | 530.71

0 | 1

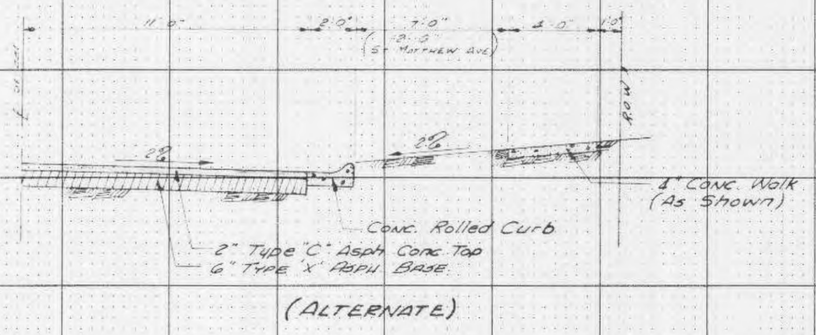

(ALTERNATE)

TYPICAL PAVEMENT ½ SECTION

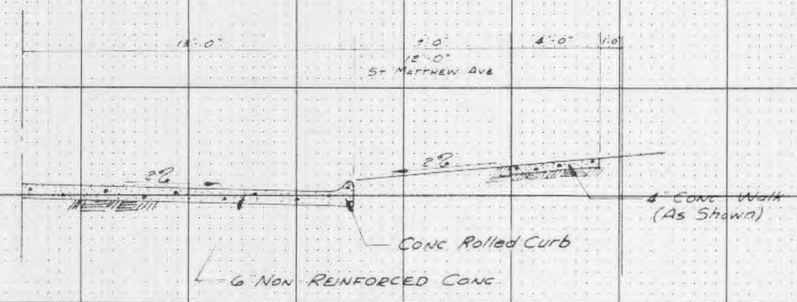

TYPICAL PAVEMENT ½ SECTION

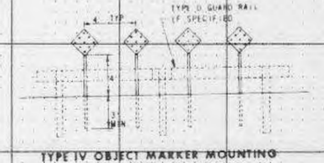

TYPE IV OBJECT MARKER MOUNTING

TYPICAL ROAD CLOSED

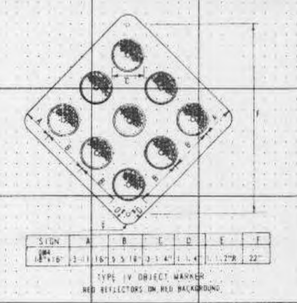

TYPE IV OBJECT MARKER AND REFLECTORS ON RED BACKGROUND

8/18

HIGHWAY FEDERAL AID SHEET
PLATE 3-FULL CROSS SECTION-LINE & DOT
TELEDYNE
PRINTED IN U.S.A.